



**Göteborgs
Stad**

Dokumentansvarig
Linda Eklund

Fastställare
Lars Mauritzson

Fastställt 2024-02-01

Tekniska krav och anvisningar

Mark- och utemiljö

Planteringskydd (bilaga 3)

Dokumentet gäller för följande verksamheter:


Förskola och Skola

Dokumentet gäller för:

Nybyggnad och Ombyggnad

Temporärt planteringsskydd
Skala 1:20

Dimensioner
Stolpe 70x70
Följare 70x70
Markbräda 37x95

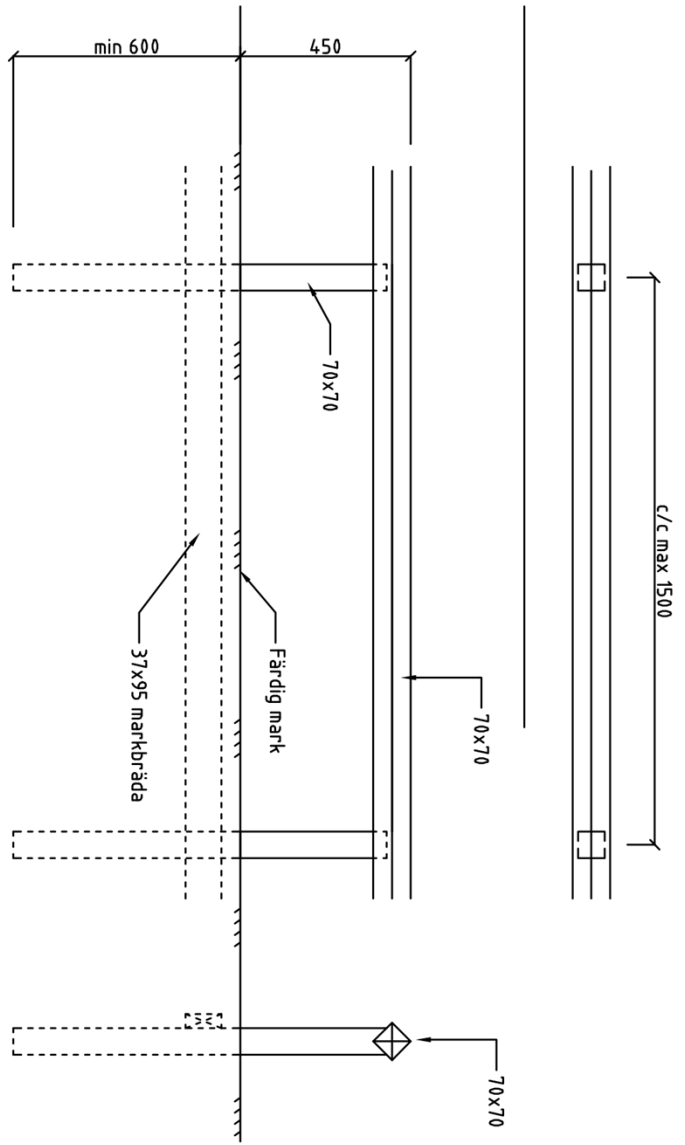


Alla mått i mm.


Val av trä - se LF:s miljöplan.

Permanent planteringsskydd
Skala 1:20

Dimensioner
Stolpe 70x70
Följare 70x70

Stolpe förankras i fundament
med stolpsko

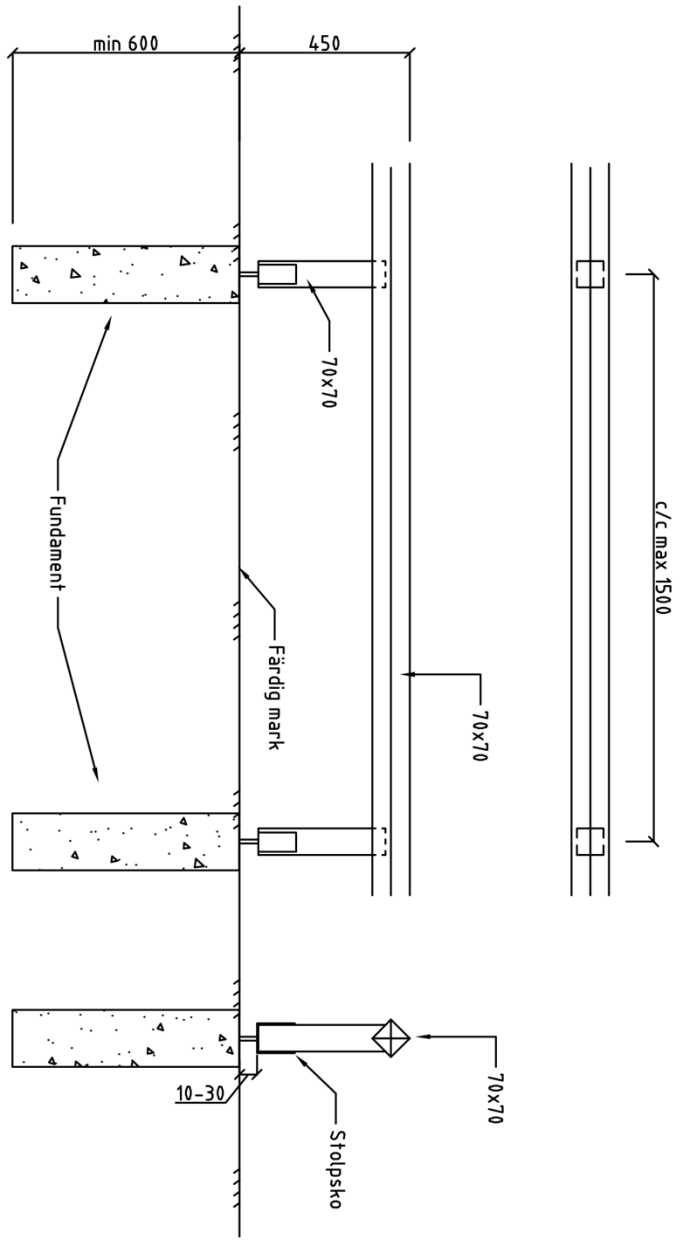

 <p>Göteborgs Stad</p>		ÖRT/ANSÖRS AV JOAKIM ROVA
ÖPPNINGS NR 2019-03-01	HANDLINGS ANSÖKAN	TYP/PRITNING MARK TEMPORÄRT PLANTERINGSSKYDD PERMANENT PLANTERINGSSKYDD
SKALA A3 1:20	ÖRTER/ANSÖRS ANSÖKAN	ÖRT/ANSÖRS ANSÖKAN

ÖRT	ANSÖRS	ANSÖRS	ÖRT
TEKNISKA ANVISNINGAR			