 <b>Göteborgs Stad</b> Lokalförvaltningen	<b>Dokumentansvarig</b> Maria Welin	<b>Fastställare</b> Martha Sandoval	<b>Fastställt</b> 2019-03-01
---	----------------------------------------	----------------------------------------	---------------------------------

# Tekniska krav och anvisningar

## Mark- och utemiljö

## Trästaket och insprängningsskydd (bilaga 2)

Dokumentet gäller för följande verksamheter:

**Förskola och Skola**


Dokumentet gäller för:

**Nybyggnad och Ombyggnad**

Trästaket inspringningsskydd  
Skala 1:20

Dimensioner  
Stolpe 95x95  
Följare 37x120

Stolpe förankras i fundament  
med stolpsko

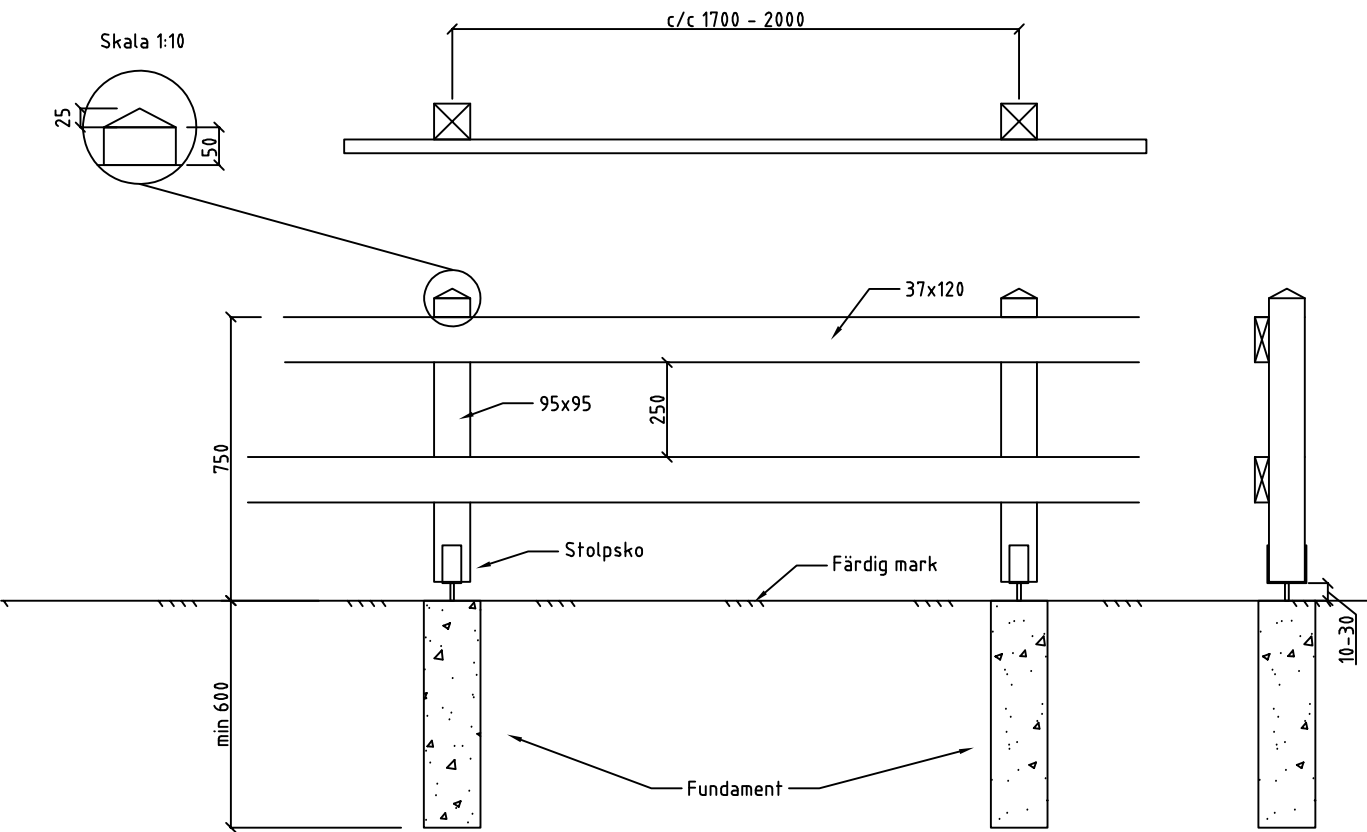


Alla mått i mm.

Val av trä - se LF:s miljöplan.

Trästaket  
Skala 1:20

Dimensioner  
Stolpe 95x95  
Regel 34x95  
Bräda 28x95  
Överliggare 33x70

Stolpe förankras i fundament  
med stolpsko

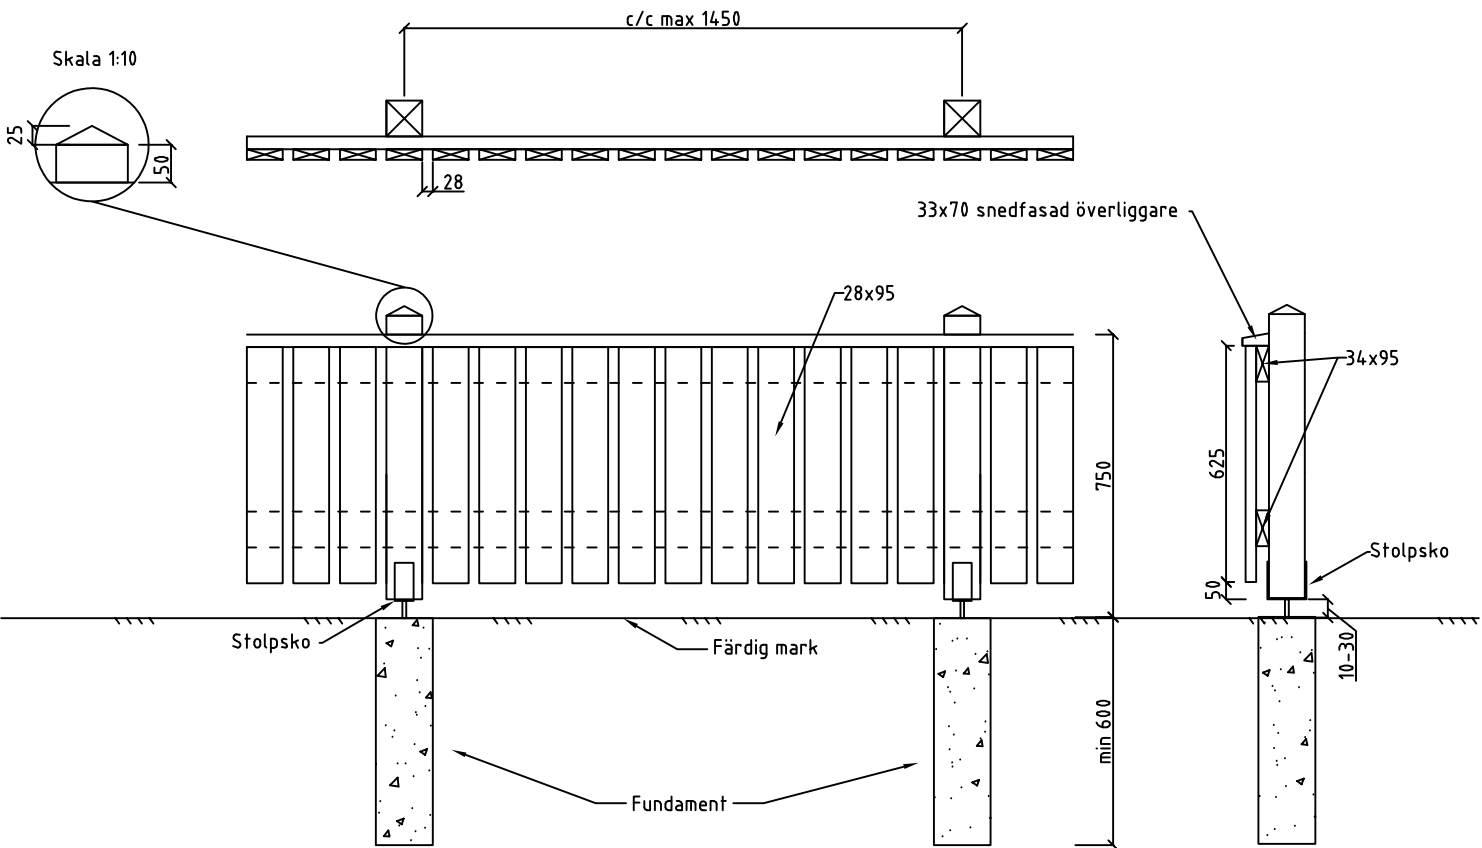

BET	ANT	ÄNDRINGEN AVSER	DATUM	SIGN
TEKNISKA ANVISNINGAR				
ORIENTERINGSSKISS				
TYPITNING MARK			TRÄSTAKET INSPRINGNINGSSKYDD TRÄSTAKET	
SKALA A3 1:20			RITNINGSNUMMER BET	



Göteborgs Stad

Lokalförvaltningen

UPPDRAG NR

2019-03-01

RETOG/KONSTR AV

JOAKIM ROVA

HANDLÄGGARE