


| | | | |
|---|---|-----------------------------------|---------------------------------|
|  Göteborgs Stad Lokalförvaltningen | Dokumentansvarig Linda Eklund | Fastställare Ulf Krüger | Fastställt 2022-02-01 |
|---|---|-----------------------------------|---------------------------------|

Tekniska krav och anvisningar

Mark- och utemiljö

Pergola (bilaga 4)

Dokumentet gäller för följande verksamheter:

Förskola och Skola

Dokumentet gäller för:

Nybyggnad och Ombyggnad

SÄRSKILDA ANVISNINGAR

HELA KONSTRUKTIONEN UTFÖRS I ORGANOWOOD

HÄNVISNINGAR



SE ALTERNATIVA PLANTERINGSSKYDD ENLIGT
TYPITNING MÅRK. TEMPORÄRT PLANTERINGSSKYDD
A.L.T. PERMANENT PLANTERINGSSKYDD

ALLMÄNNA ANVISNINGAR BETRÄFFANDE BÄRLINOR

< L=3000, 1x4,5x195 CZ4
L=3000-4000, 1x4,5x220 CZ4
L=4000-*, 2x4,5x220 CZ4
SAMTLIGA MÅTT ANGES I MM

LITTERA



- ① 4,5x120 CZ4 UNDER BÄRLINOR L=2700
② 4,5x120 CZ4 L=2370
③ BÄRLINOR 4,5x195 CZ4
④ 4,5x195 CZ4 MOT UTSIDA STÖLPAR L=3490
⑤ 4,5x14,5 CZ4 L=4280
⑥ 4,5x70 L=4280
⑦ KORTLING 4,5x14,5 MELLAN REGLAR L=155
⑧ SNEDSTRÄVA 4,5x220 I HÖRN
⑨ 4,5x70 C240 PÅ HÖGKANT L=2100
⑩ 4,5x220 L=3580 SPIKAS MOT UTSIDA STÖLPAR
⑪ 4,5x120
⑫ 2x4,5x14,5 L=3580 FÄSTS I PLINTJÄRN
⑬ 4,5x14,5 L=3580
⑭ STÖRREGLER 4,5x45

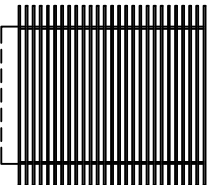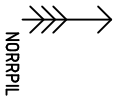

ORIENTERINGSGRÄNS

PERGOLA PLACERAS ENLIGT FIGUR
MED PLANTERINGSLÄDA VÄND ÅT SÖDER

| | | | | | | | | |
|------------------------------------|--|--|--|----------------------------------|--------------------|-------------|----------|----------|
| BYGGHANDLING | | | | A | MÅTT MELLAN REGLAR | PJ | 21-05-24 | GRANSKAD |
| Göteborgs Stad | | | | REV | ANT | REVISORINEN | ÅRER | |
| Lokalförvaltningen | | | | PRINCIPITNING PERGOLA | | | | |
| RITAD/KONSTRUERAD AV PETER JONSSON | | | | SKALA 1:25 | | | | |
| ORT/DATUM GÖTEBORG 2020-10-21 | | | | PROJEKTNUMMER RITINGSNUMMER K-S1 | | | | |
| | | | | REV A | | | | |

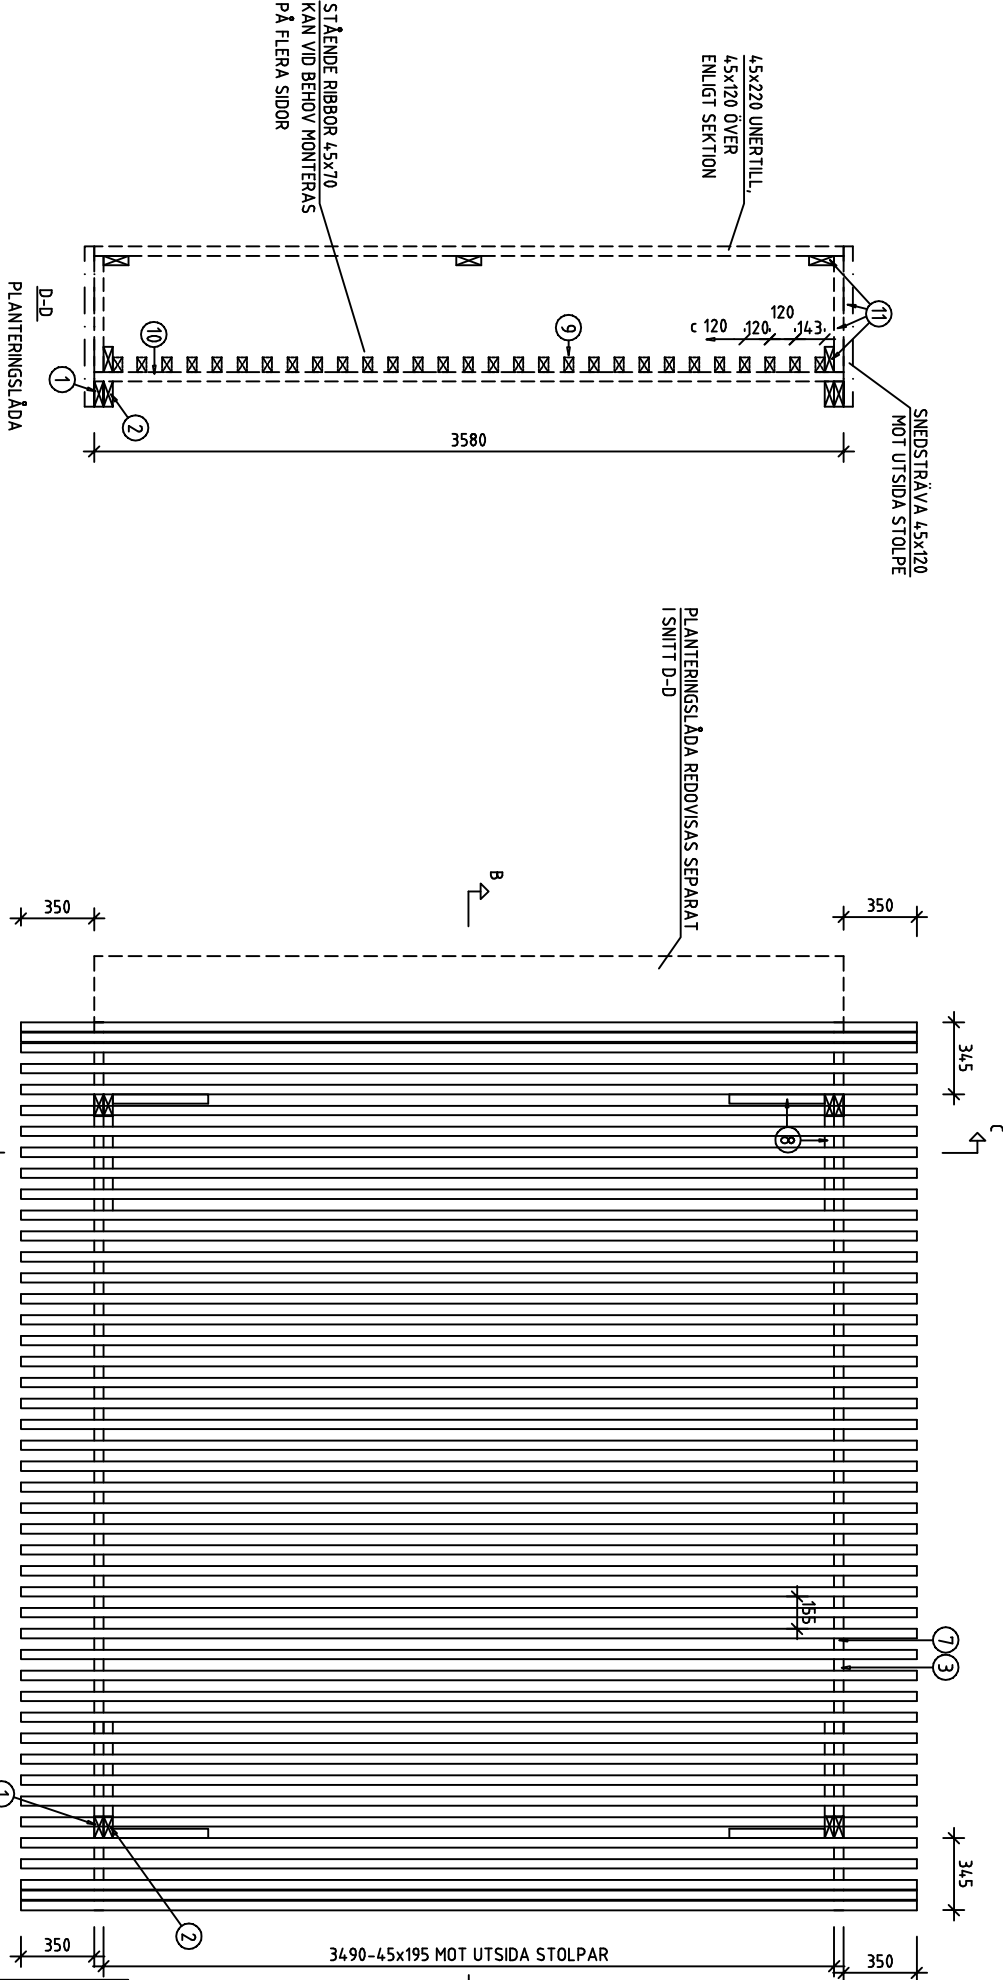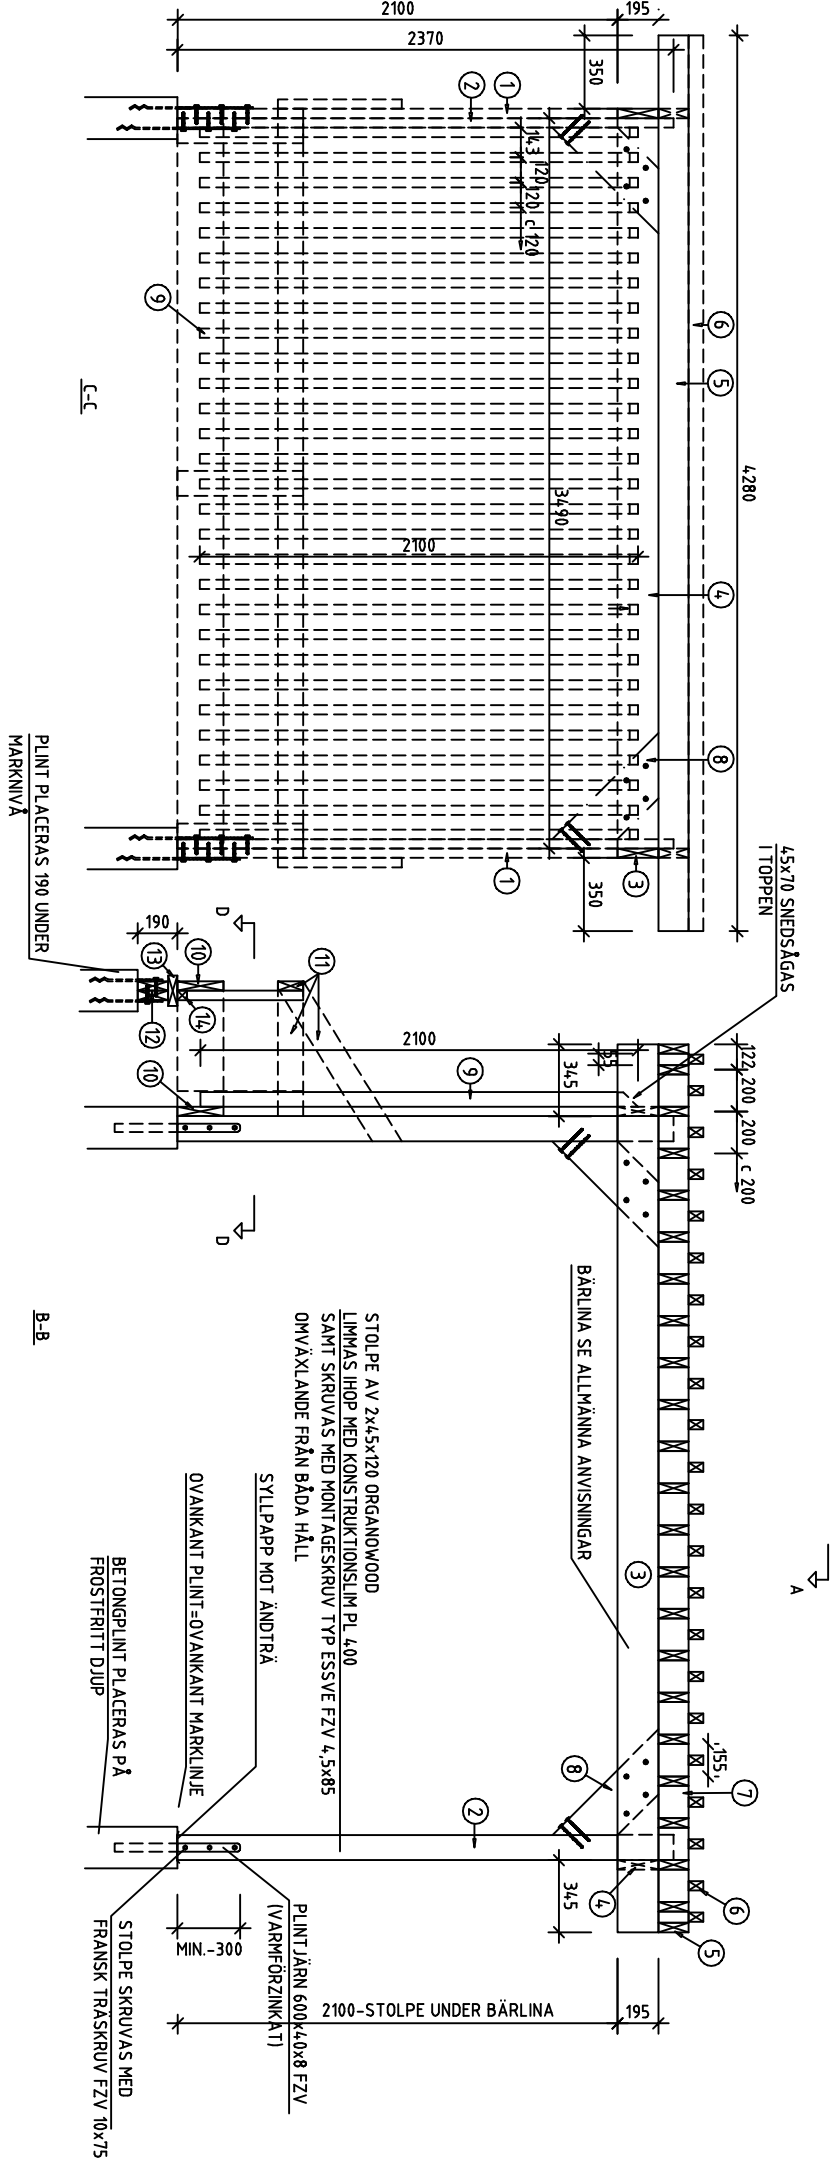

PLAN (SEDD OVANFRÅN)