




Vy från Valhallagatan
Från torget




Situationsplan
1:1000

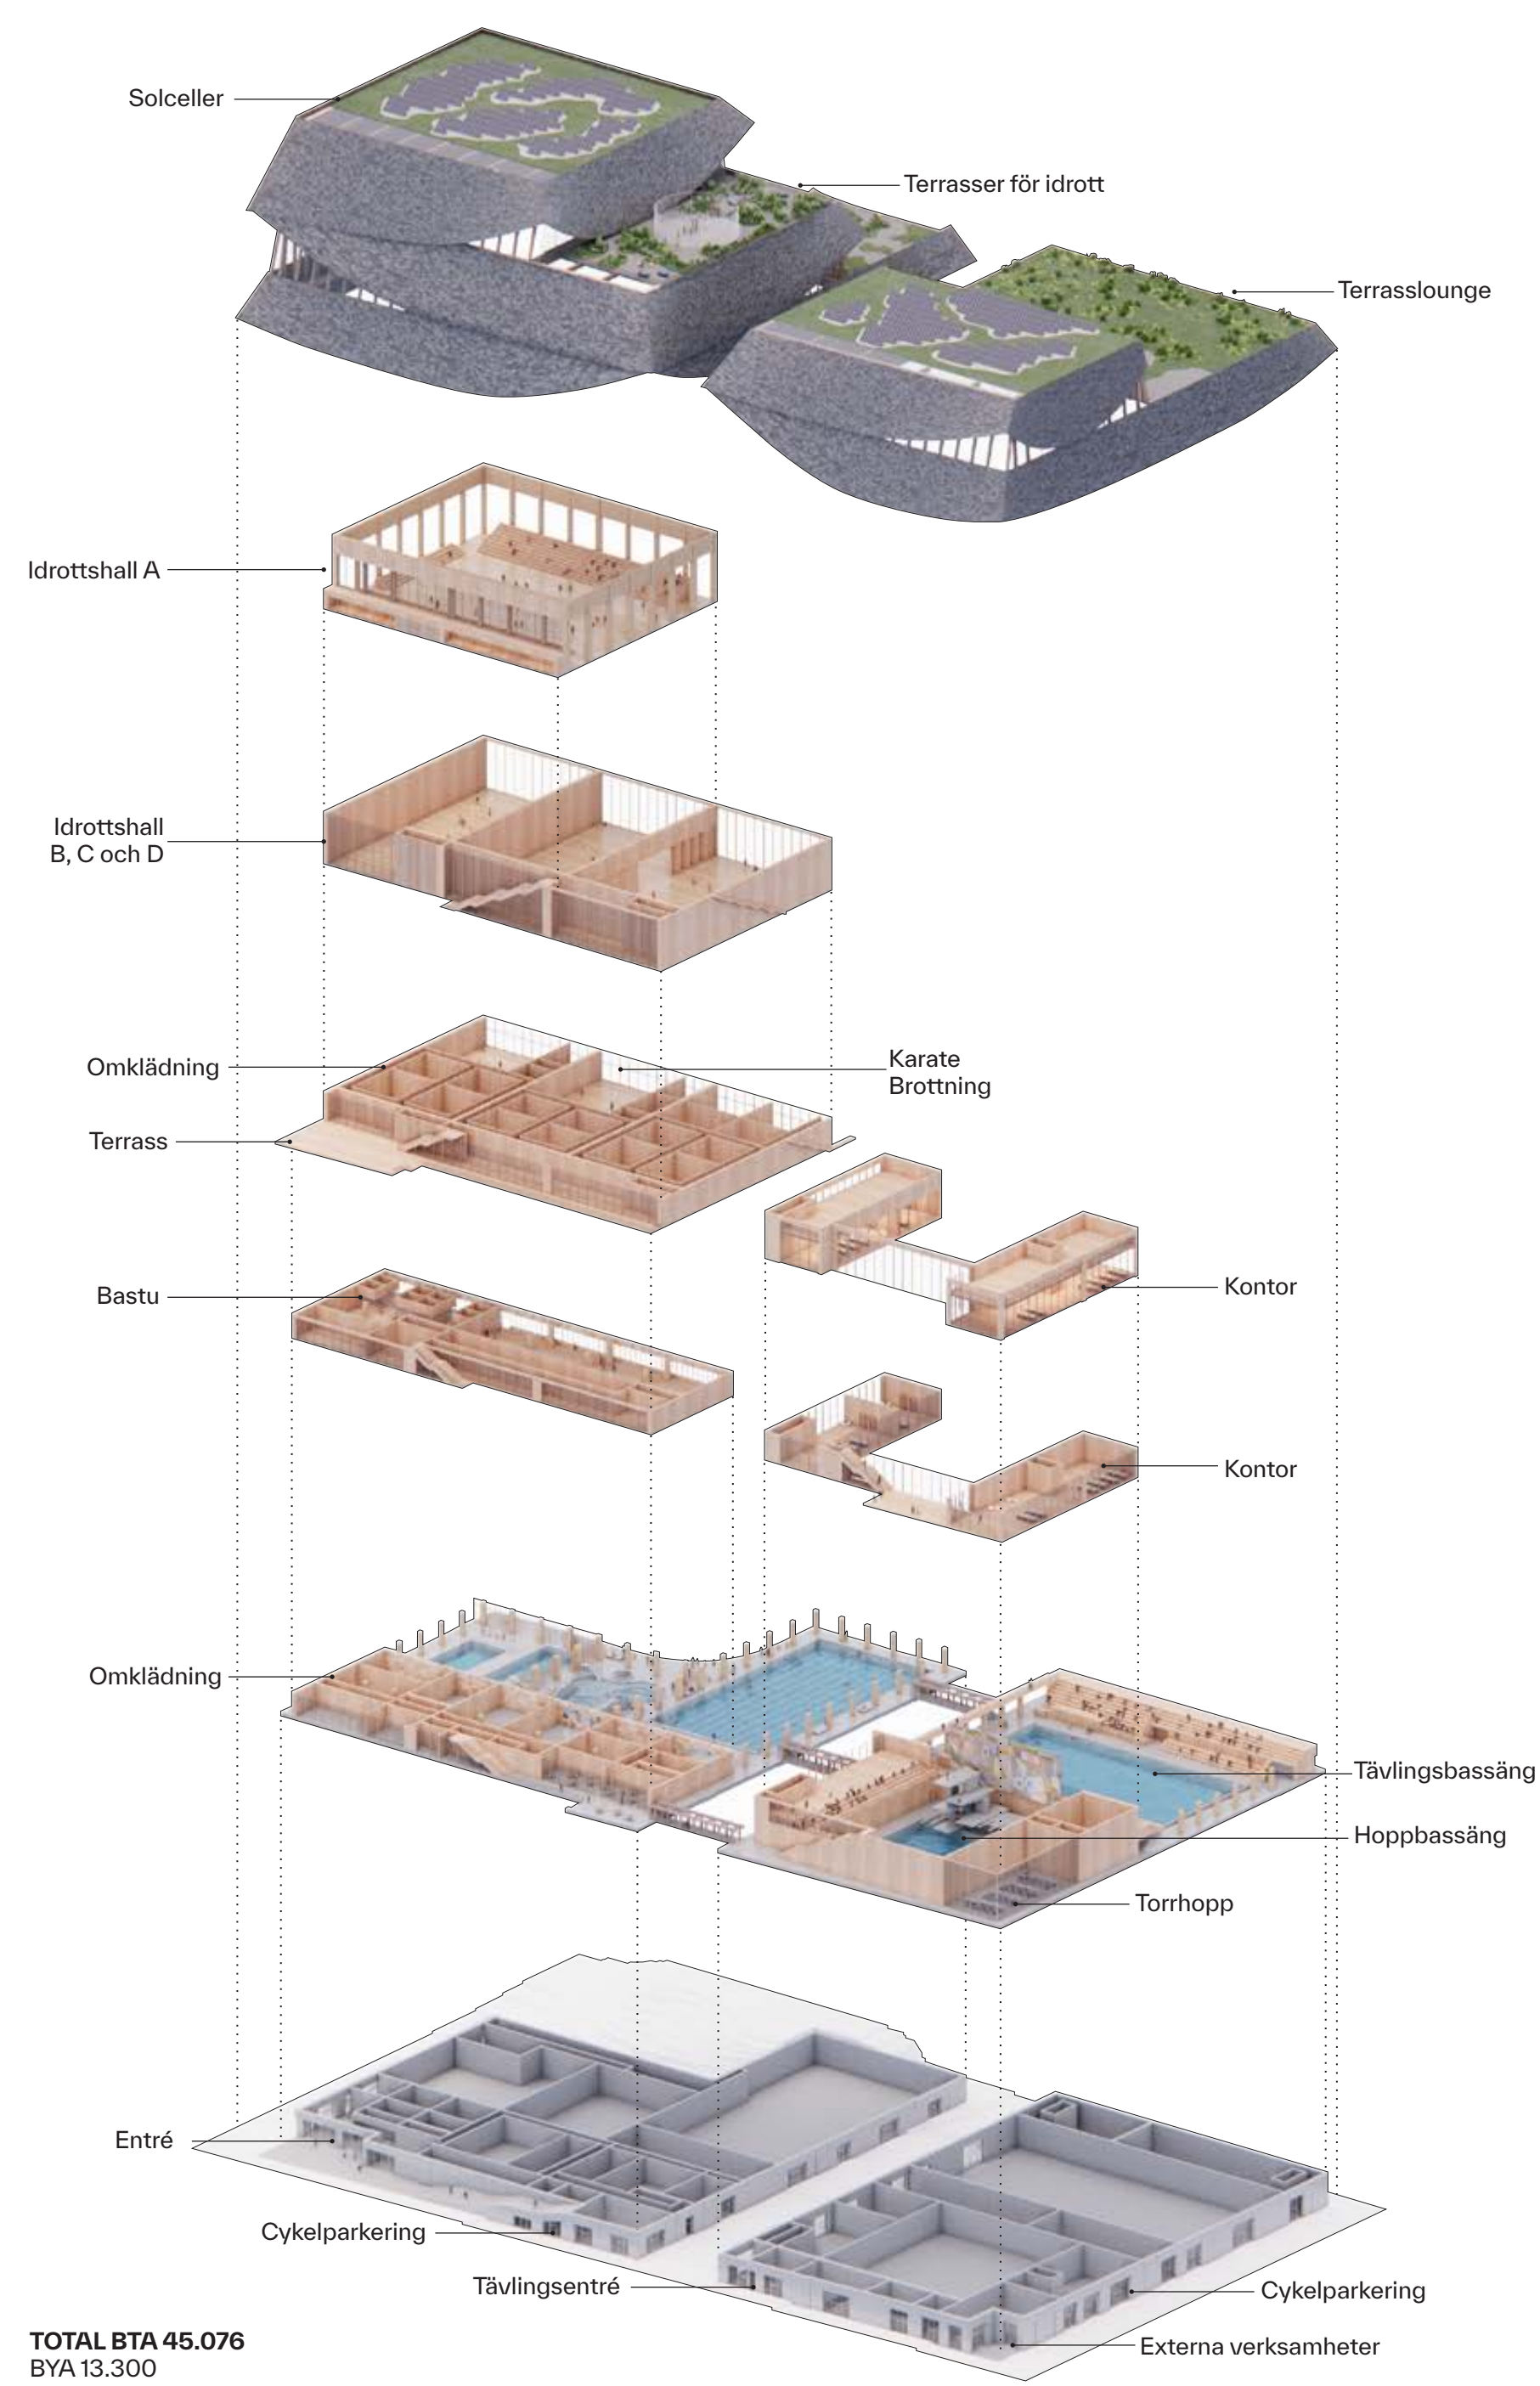


KLIPPHALLEN

Sporthallarna och simhallarna har länge spelat en central roll i många göteborgares liv. Beslutet att återetablera dessa anläggningar på en ny plats på andra sidan Valhallagatan innebär både en utmaning och en möjlighet: hur man organiserar ett omfattande och komplext program på en begränsad yta, samtidigt som man omprövar relationerna mellan olika funktioner och stärker kopplingen mellan badhuset, idrottshallarna och själva staden. I tider då mycket av livet utspelar sig online är det viktigare än någonsin med en fysisk miljö som uppmuntrar till rörelse och gemenskap. Det nya sport- och simhallskomplexet måste fungera som en öppen och inbjudande förlängning av den omgivande stadsväven – ett inkluderande utrymme för alla. Platsen ligger i skärningspunkten mellan Burgårdsparken, Mölndalsån, Gårda och en planerad framtida arena. I söder gränsar området till en dynamisk stadsmiljö. Mot norr kommer grönskan fortsatt att vara karaktärsskapande efter komplettering med bostäder. Förslaget bildar en förlängning av berget i norr; en solid sockel som är bas för de eleganta volymer som rymmer idrotts- och simhallarna. Denna artikulerade bas minskar byggnadens upplevda skala samtidigt som den förankrar den i sitt sammanhang. Ett täckt ankomsttorg i det sydvästra hörnet välkomnar besökare och leder dem mot första våningen och in i en landskapsliknande lobby i flera nivåer.

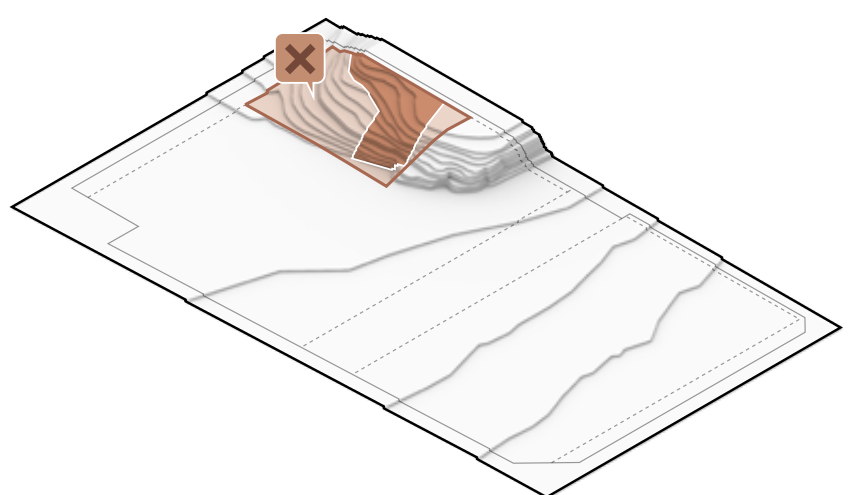

Platsens begränsningar
Användningsytan minskas för att undvika störningar på befintligt kulvert


Det fullmatade programmet och den begränsade tomten gör det nödvändigt att stapla funktioner vertikalt. För att minimera byggnadens koldioxidavtryck har man optimerat den strukturella effektiviteten genom att placera de olika hallarna direkt ovanför varandra. Proposed change: Det fullmatade programmet och den begränsade tomten gör det nödvändigt att stapla funktioner vertikalt vilket också är ett effektivt sätt att reducera koldioxidavtrycket. I propose to eliminate any doubts of this being possibly a vertical barrier: Förslaget omfamnar omgivningen och bjuder in till ett vertikalt sportkomplex som klättrar uppför höjden. Mot Valhallagatan uppvisar byggnaden en storslagen elevation, som drar in stadens gatuliv och lyfter det genom sex våningar av aktivitet. Med en svagt böljande fasad av trä och skiffer omsluts de staplade funktionerna av ett varmt och taktillt skal. Detta skapar ett vertikalt gaturum – en skiktad offentlig zon – som förlänger Valhallagatans liv uppåt. Brukarna kan enkelt orientera sig, träffa vänner, ta en paus eller bara njuta av folklivet efter ett träningspass. De böjda fasaderna bjuder in till en väderskyddad entré och huvudtrappa i det sydvästra hörnet. Därifrån leds besökarna upp till första våningen mot en vidsträckt utsikt över staden och parken. Här har besökarna direkt

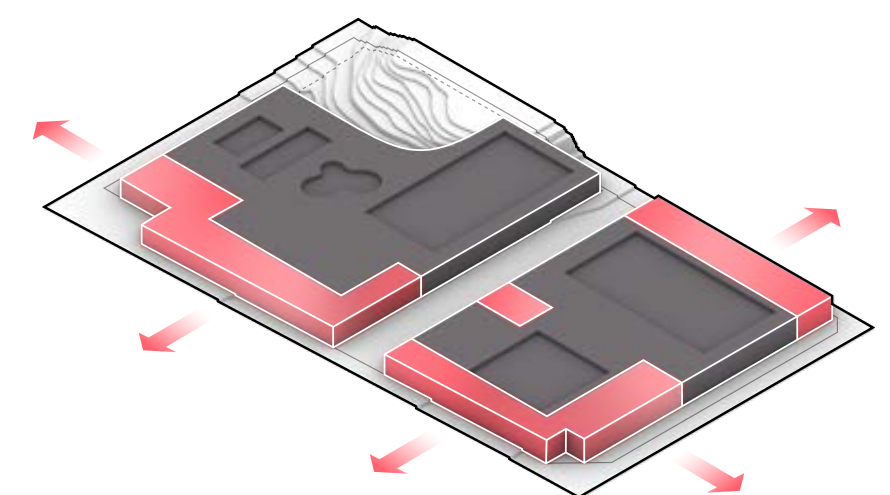

Aktiv sockelvåning
Aktivering på gatunivå genom funktioner som vänder sig till allmänheten

tillgång till omklädningsrum och pooler. Detta område ligger högt över gatunivå och erbjuder visuell kontakt med Burgårdsparken och det omgivande området. Utrymmet mellan byggnadens fasad och de inre hallarna ger en glimt av aktiviteten mellan pool- och sportvåningarna. Sporthallarna ovan bassängerna ligger på två nivåer: mindre hallar på den lägre nivån och huvudhallen på den övre. Varje våning har utgång till anlagda terrasser, vilket gör det möjligt att flytta ut aktiviteterna utomhus när vädret tillåter och på så sätt smälta samman inomhusaktiviteterna med livet i parken utanför. Tillsammans bildar de olika funktionerna ett vertikalt centrum för rörelse och välbefinnande. Klipphallen är mer än bara en samlingsaktivitet, det är en naturlig förlängning av Göteborgs stadsliv – en hyllning till idrotten som en enande kraft för fysisk hälsa, mentalt välbefinnande och gemenskap

Välkommen till Klipphallen!

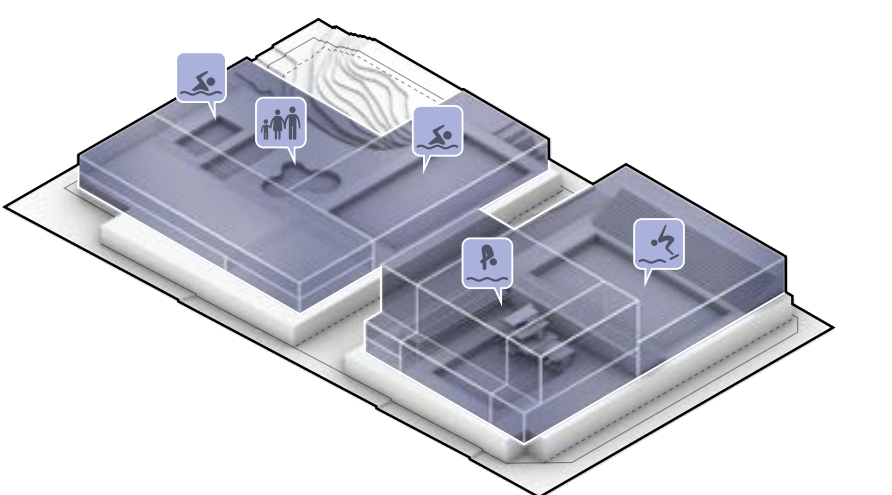

Samlade bassängtytor
Poolområdet är tillgängligt på en nivå för att underlätta kommunikationen




Markplaneringsritning
1:500

BTA Entrévråning	13.260 m²
Teknik	9.500 m ²
Omklädnings	1.050 m ²
Entré & reception	565 m ²
Cykelparkering	598 m ²
Externa verksamheter	1.547 m ²



Elevation väst
1:500

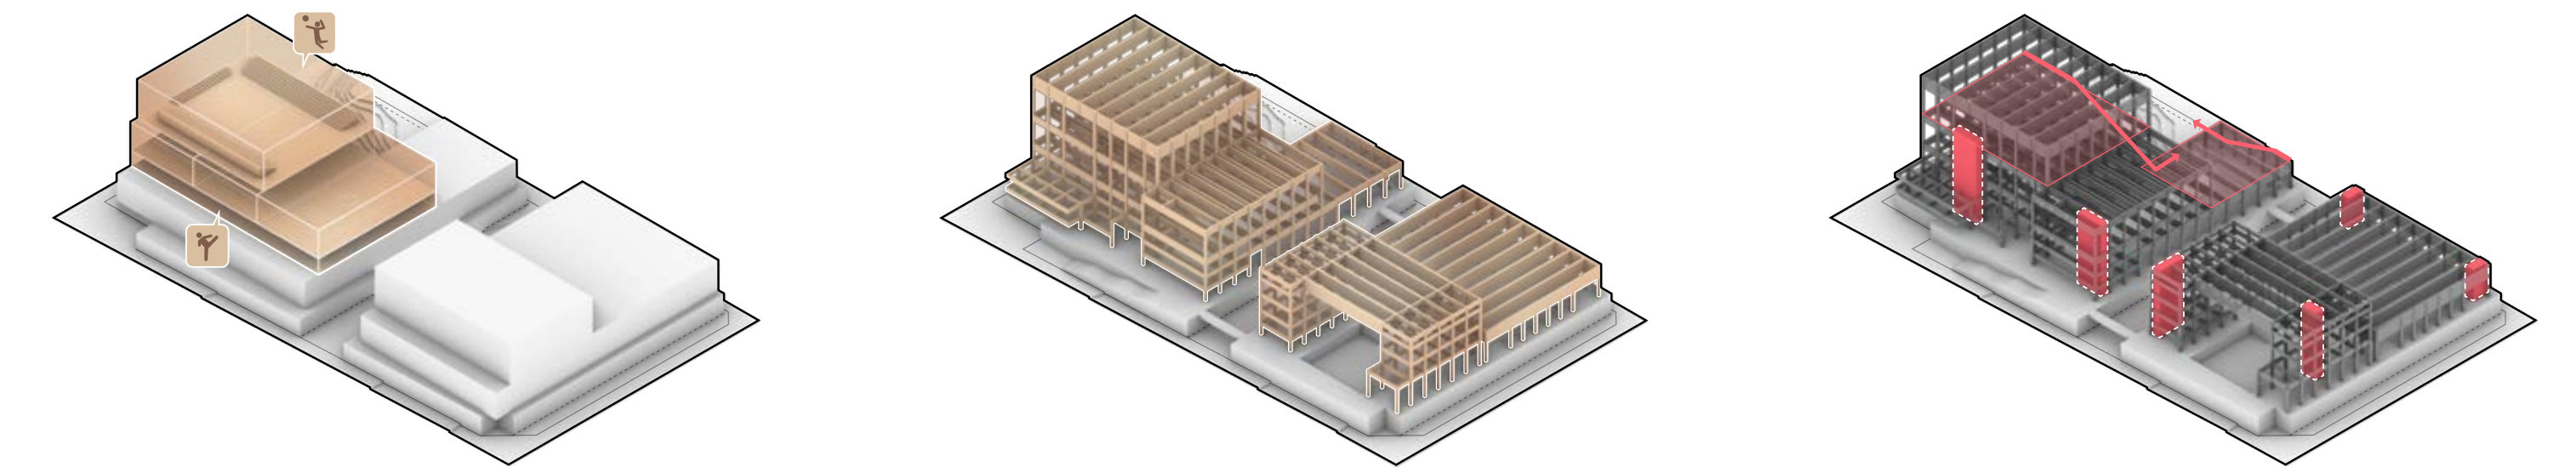

Staplade idrottshallar
Idrottshallarna är staplade för att hålla poolområdet fritt från pelare

Träkonstruktion
Uppbyggnad med enkel ramkonstruktion av trä

Kärnor
Innehåller vertikal kommunikation och utrymningsvägar



Skandinavisk materialpalett
Ett noggrant utvalt urval av skandinaviska och hållbara material präglar materialvalet för detta förslag. Fasaden är klädd med miljömedvetet utvalt skiffer med lång livslängd och raffinerad estetik. Detta kombineras med en interiör träkonstruktion som skänker en känsla av värme och naturlig gästfrihet. På sockelvåningen ger lokalt utvunnen granit med en naturlig slät struktur byggnaden en taktill, autentisk närvaro.


Landskapet hämtar inspiration från Göteborgs naturliga klippiga terräng och frodiga vegetation, vilket skapar en sömlös koppling mellan byggnaden och dess omgivning och förstärker projektets förankring i den lokala kontexten.



Section A-A'
1:500



Elevation syd
1:500

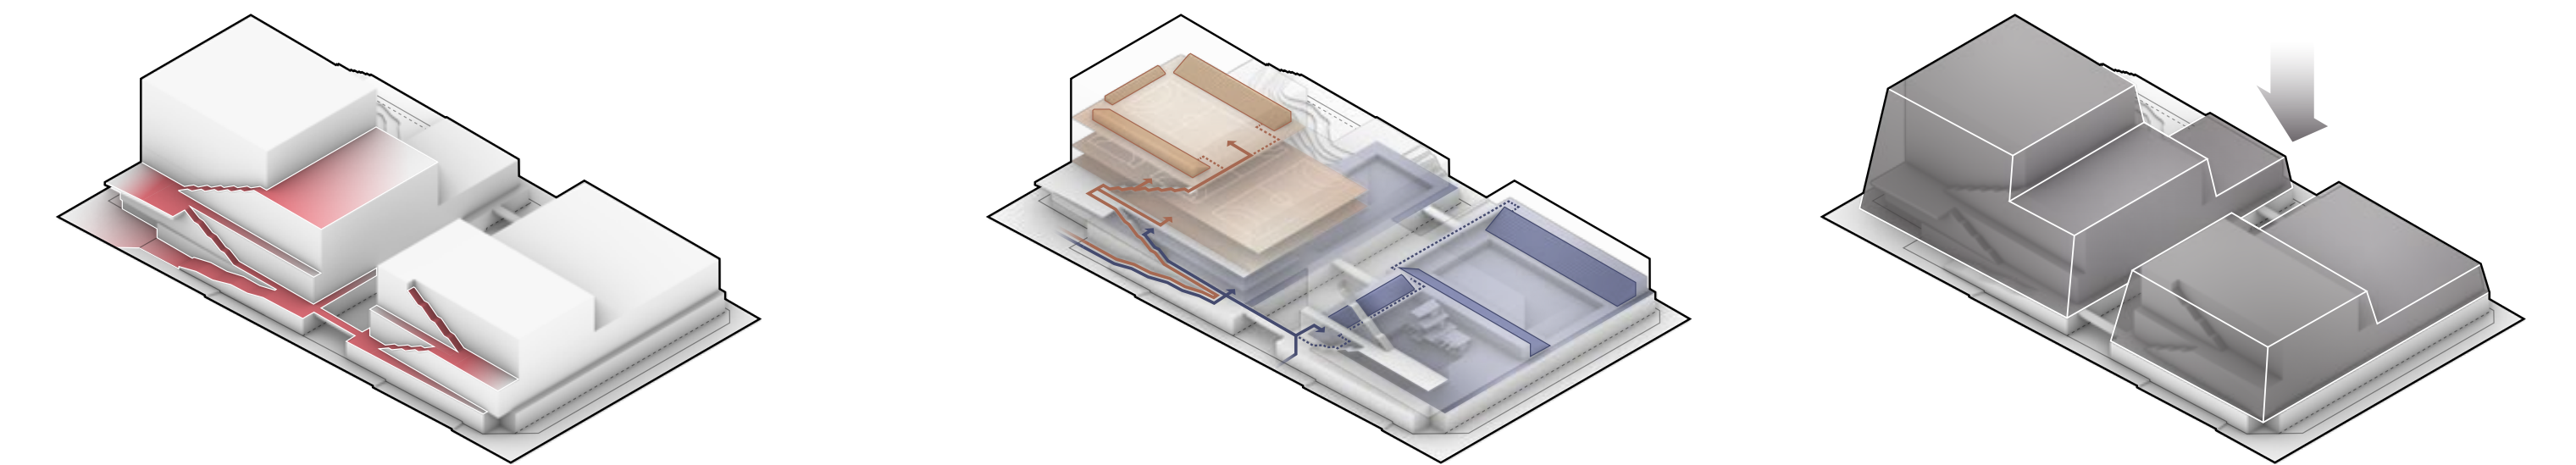


Allmänhetens kommunikationsstråk
Bilder en obruten väg mellan gata och takterrasser

Besökarnas väg
Direkt tillgång till både bassänger och idrottshallar

Fasadhölje
Utformat för att bilda ett skyddat offentligt utrymme längs ytterkanterna



Vy från Gårda
Från Valhallabron

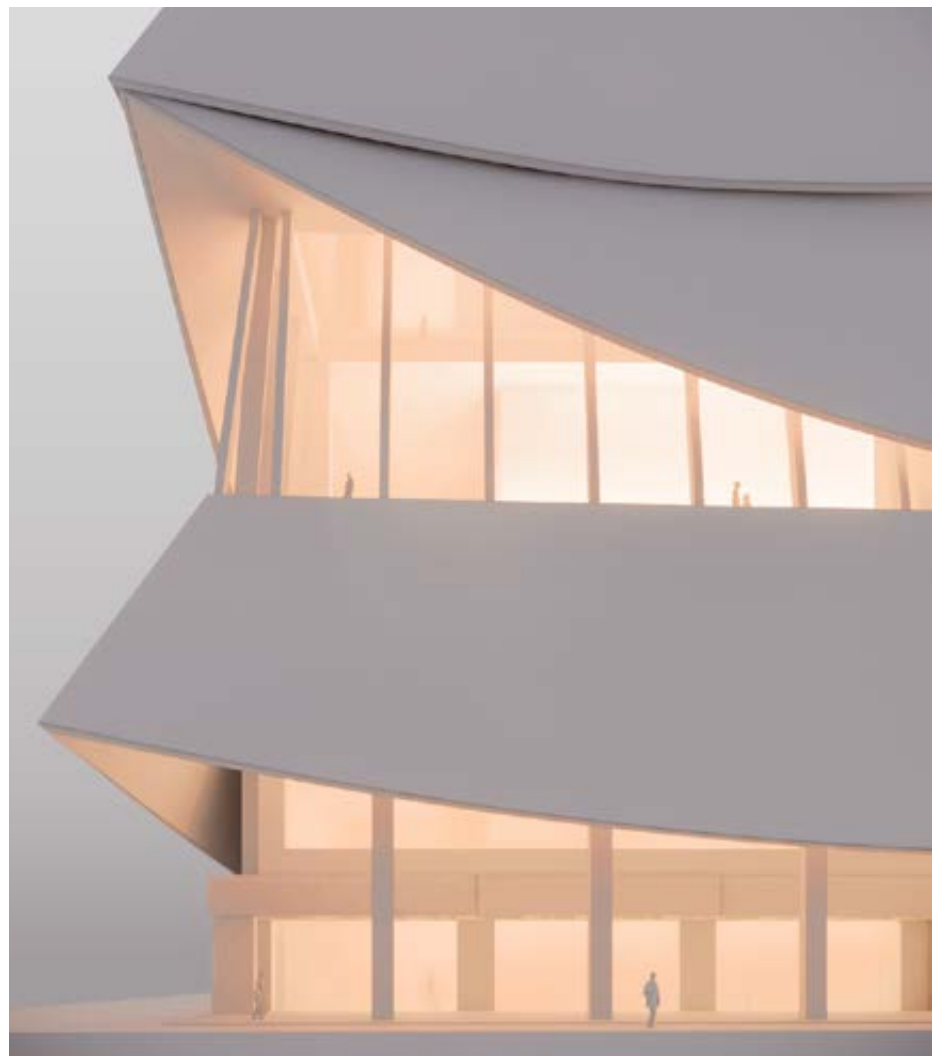

Upplýft fasad
Fasaden lyfts vid entrén och välkomnar på så vis besökare från torget och åskådliggör reception och café på de övre våningarna. Längre upp reser fasaden sig igen och bildar utsiktsplattformar längs den publika vägen, vilket förstärker kopplingen mellan interiör och exteriör



Allmänna kommunikationsstråk
Det skyddade utrymmet mellan fasaden och sportanläggningens träkonstruktion skapar en inbjudande allmän gångväg som leder besökarna uppåt genom en serie trappor och terrasser—from gatunivån till taket




Sektion B-B
1:500




Elevation öst
1:500




Elevation norr
1:500

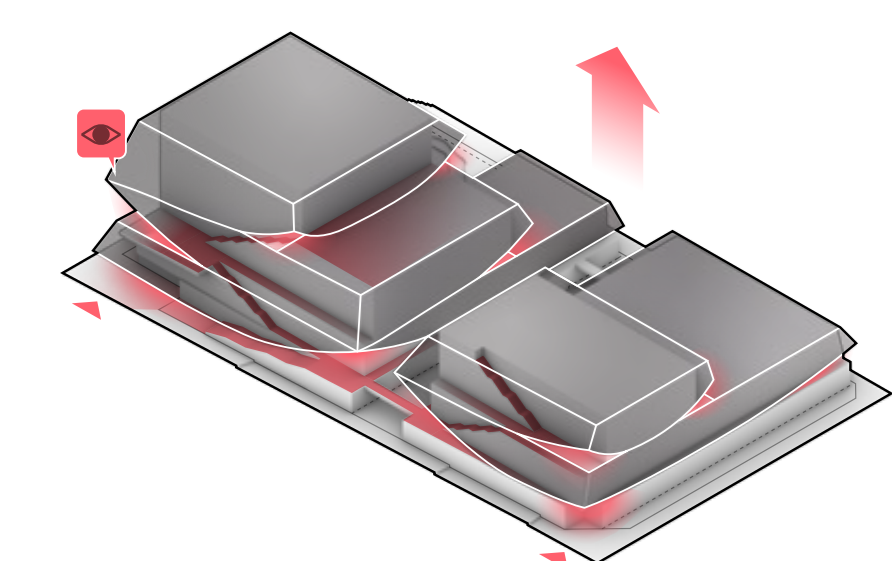


Öppen mot omgivningen
Upplýft fasad över terrasserna erbjuder utsikt och öppenhet

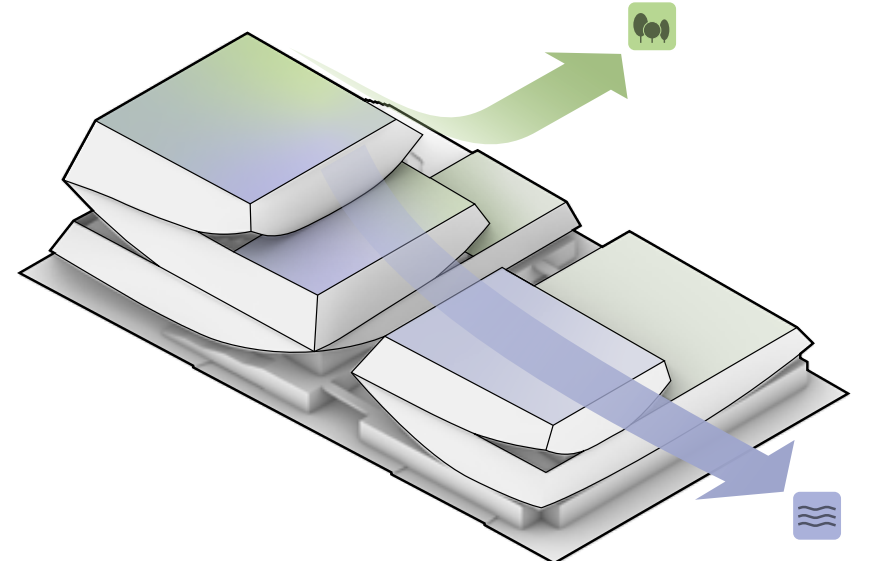


Koppling till parken och ån
Landskap trappar nedåt och förbinder parken med Gårda och Mölndalsån

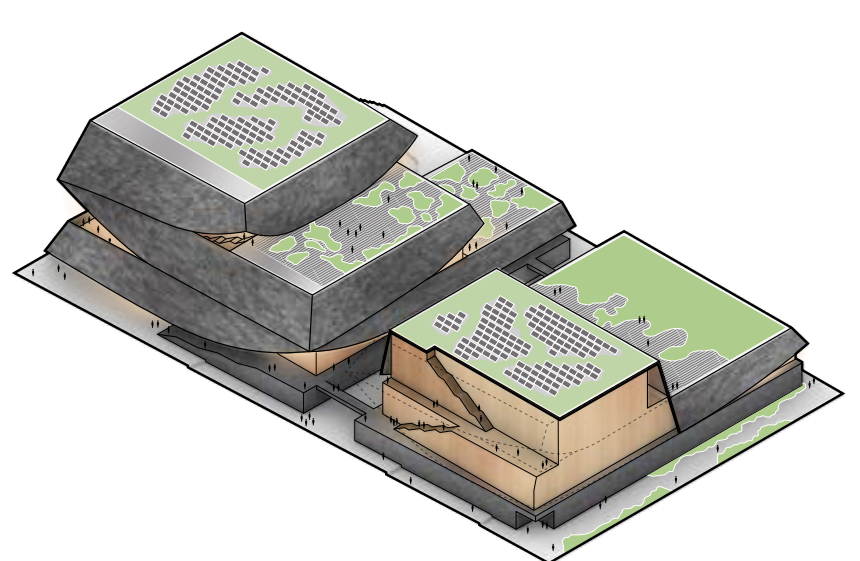


Materialitet
En trävolym innesluten i ett skal av skiffer

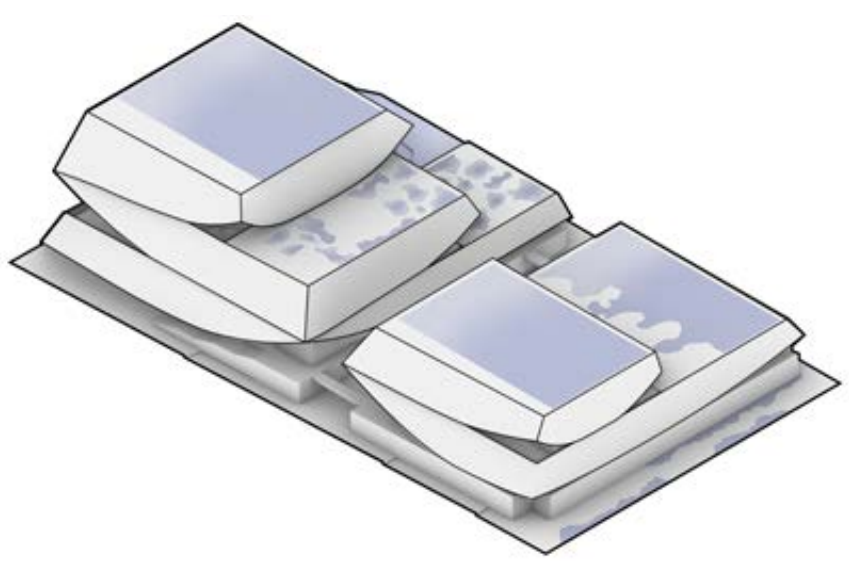

Strategi för dagvatten
Mjuka ytor på tak och mark för att absorbera och hantera regnvatten

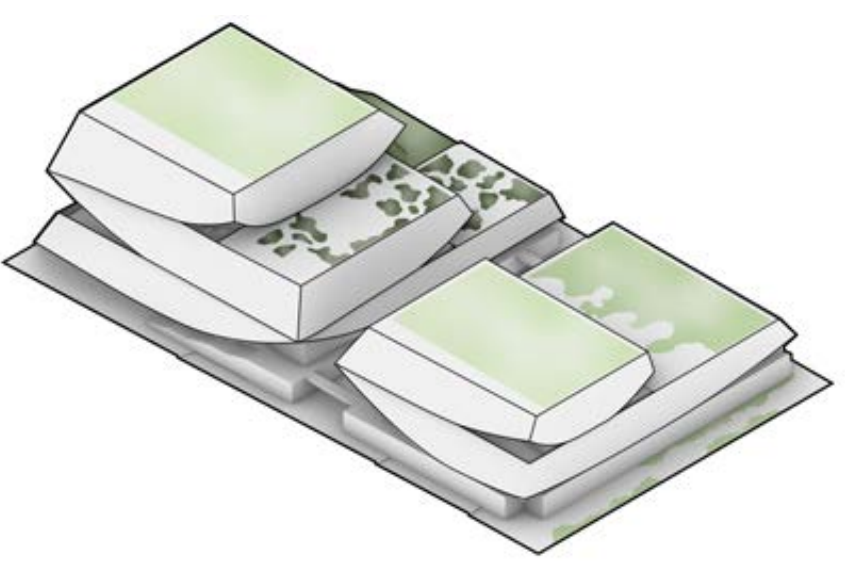


Landskapstypologier
Distinkta planteringstyper på tak, inspirerade av Göteborgs landskap

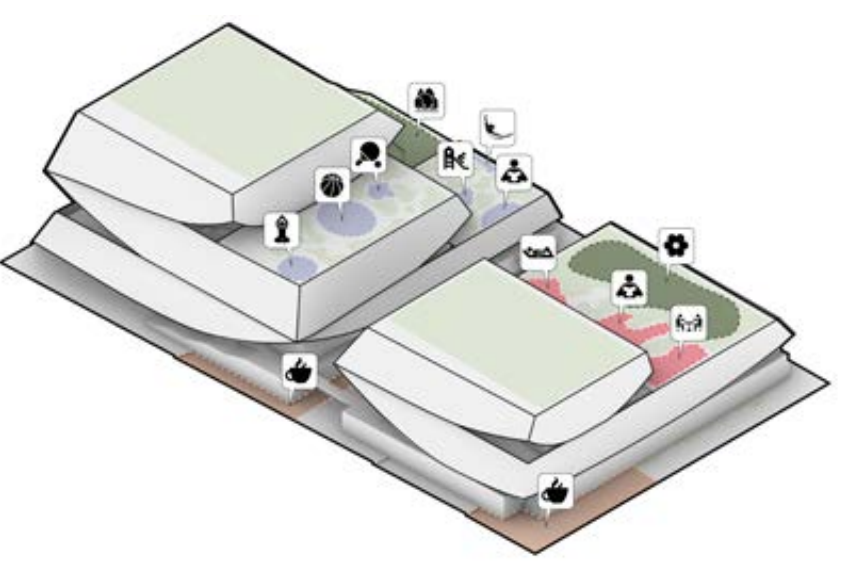


Utomhusmiljö
Varierad utemiljö förstärkt av distinkta landskapstypologier



Återanvändning och nytolkning av Wedels mosaik
Förslaget innebär flytt av en del av den ursprungliga mosaiken till hoppbassängen för placering som bakgrund bakom sviktarna. Detta sätter konstverket i blickfånget och låter det ta plats också under mediebevakning av officiella tävlingar som en hyllning till konstnären och platsens arv. I familje- och träningsbassängområdet föreslås en träbeklädnad med samma mönster som det ursprungliga konstverket, en nytolkning för att hedra det historiska verket.

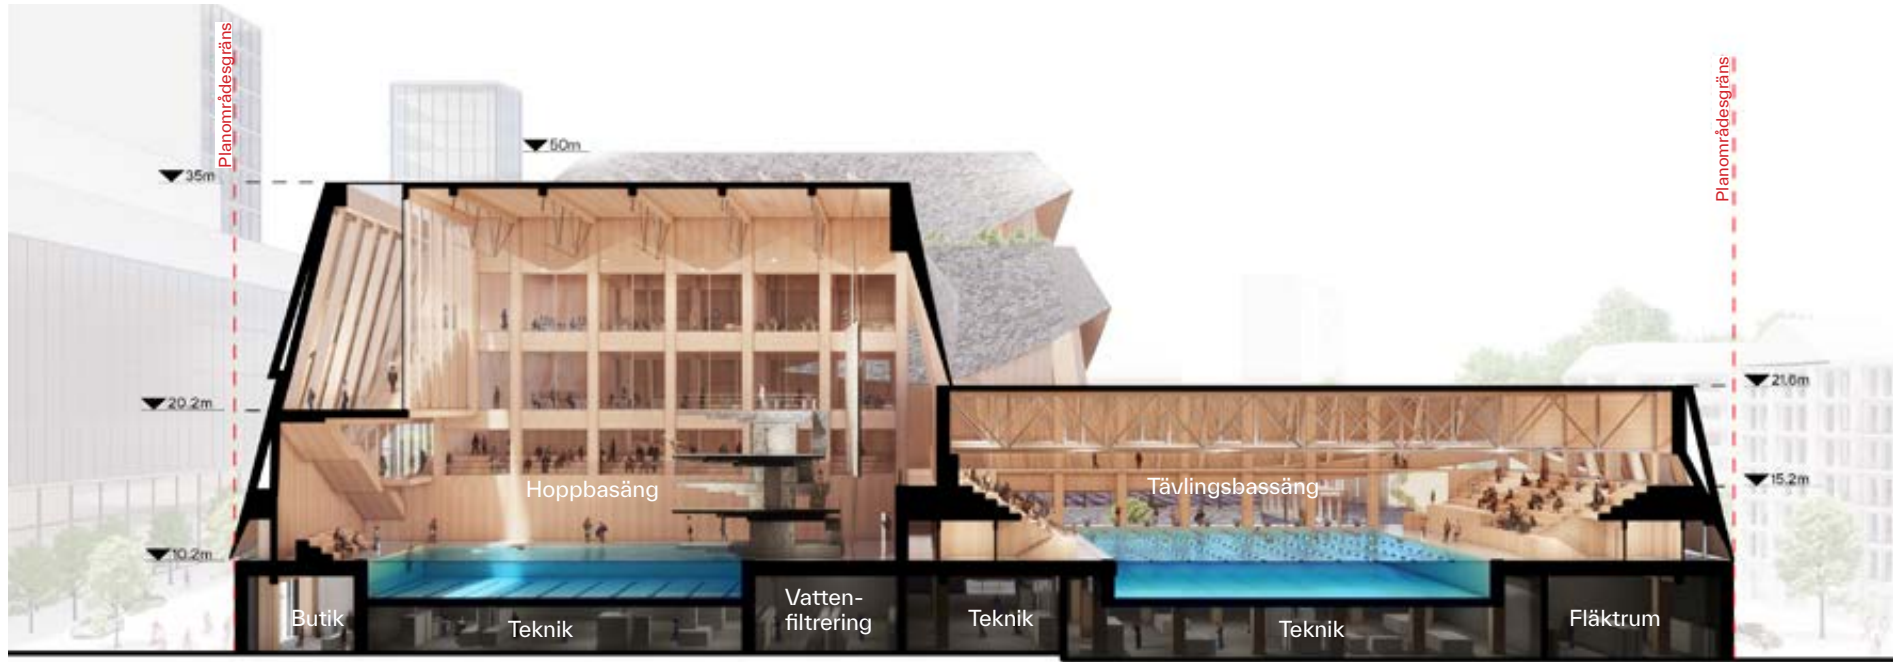


Sektion D-D'
1:500

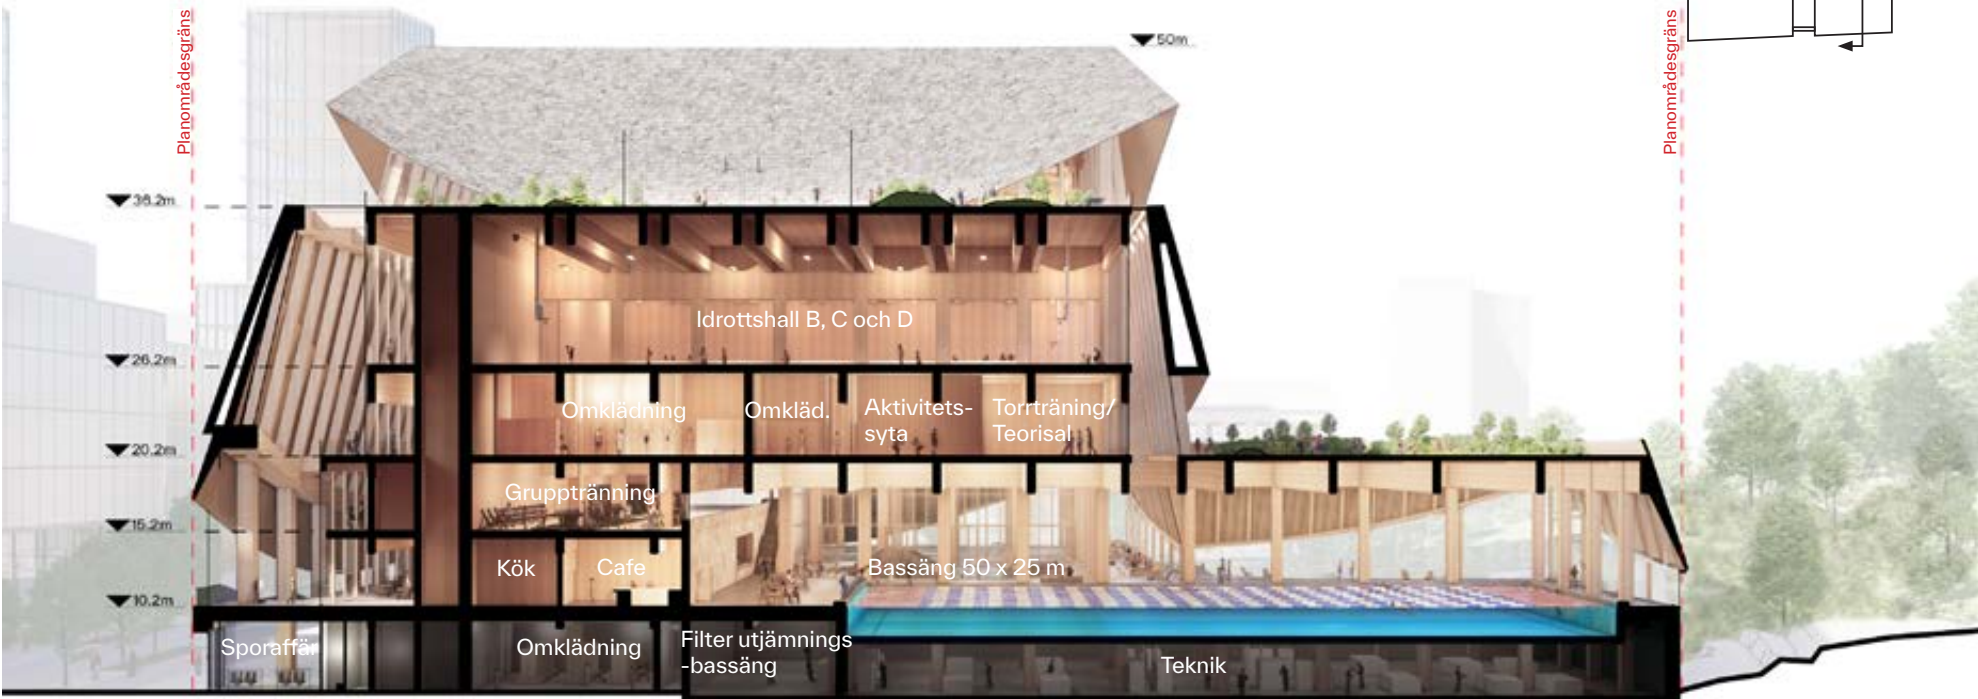


Sektion C-C'
1:500



Ineriör vy över bassänger
Ineriör vy över träningsbassäng, familjebassäng till vänster och terrass ovan parken.

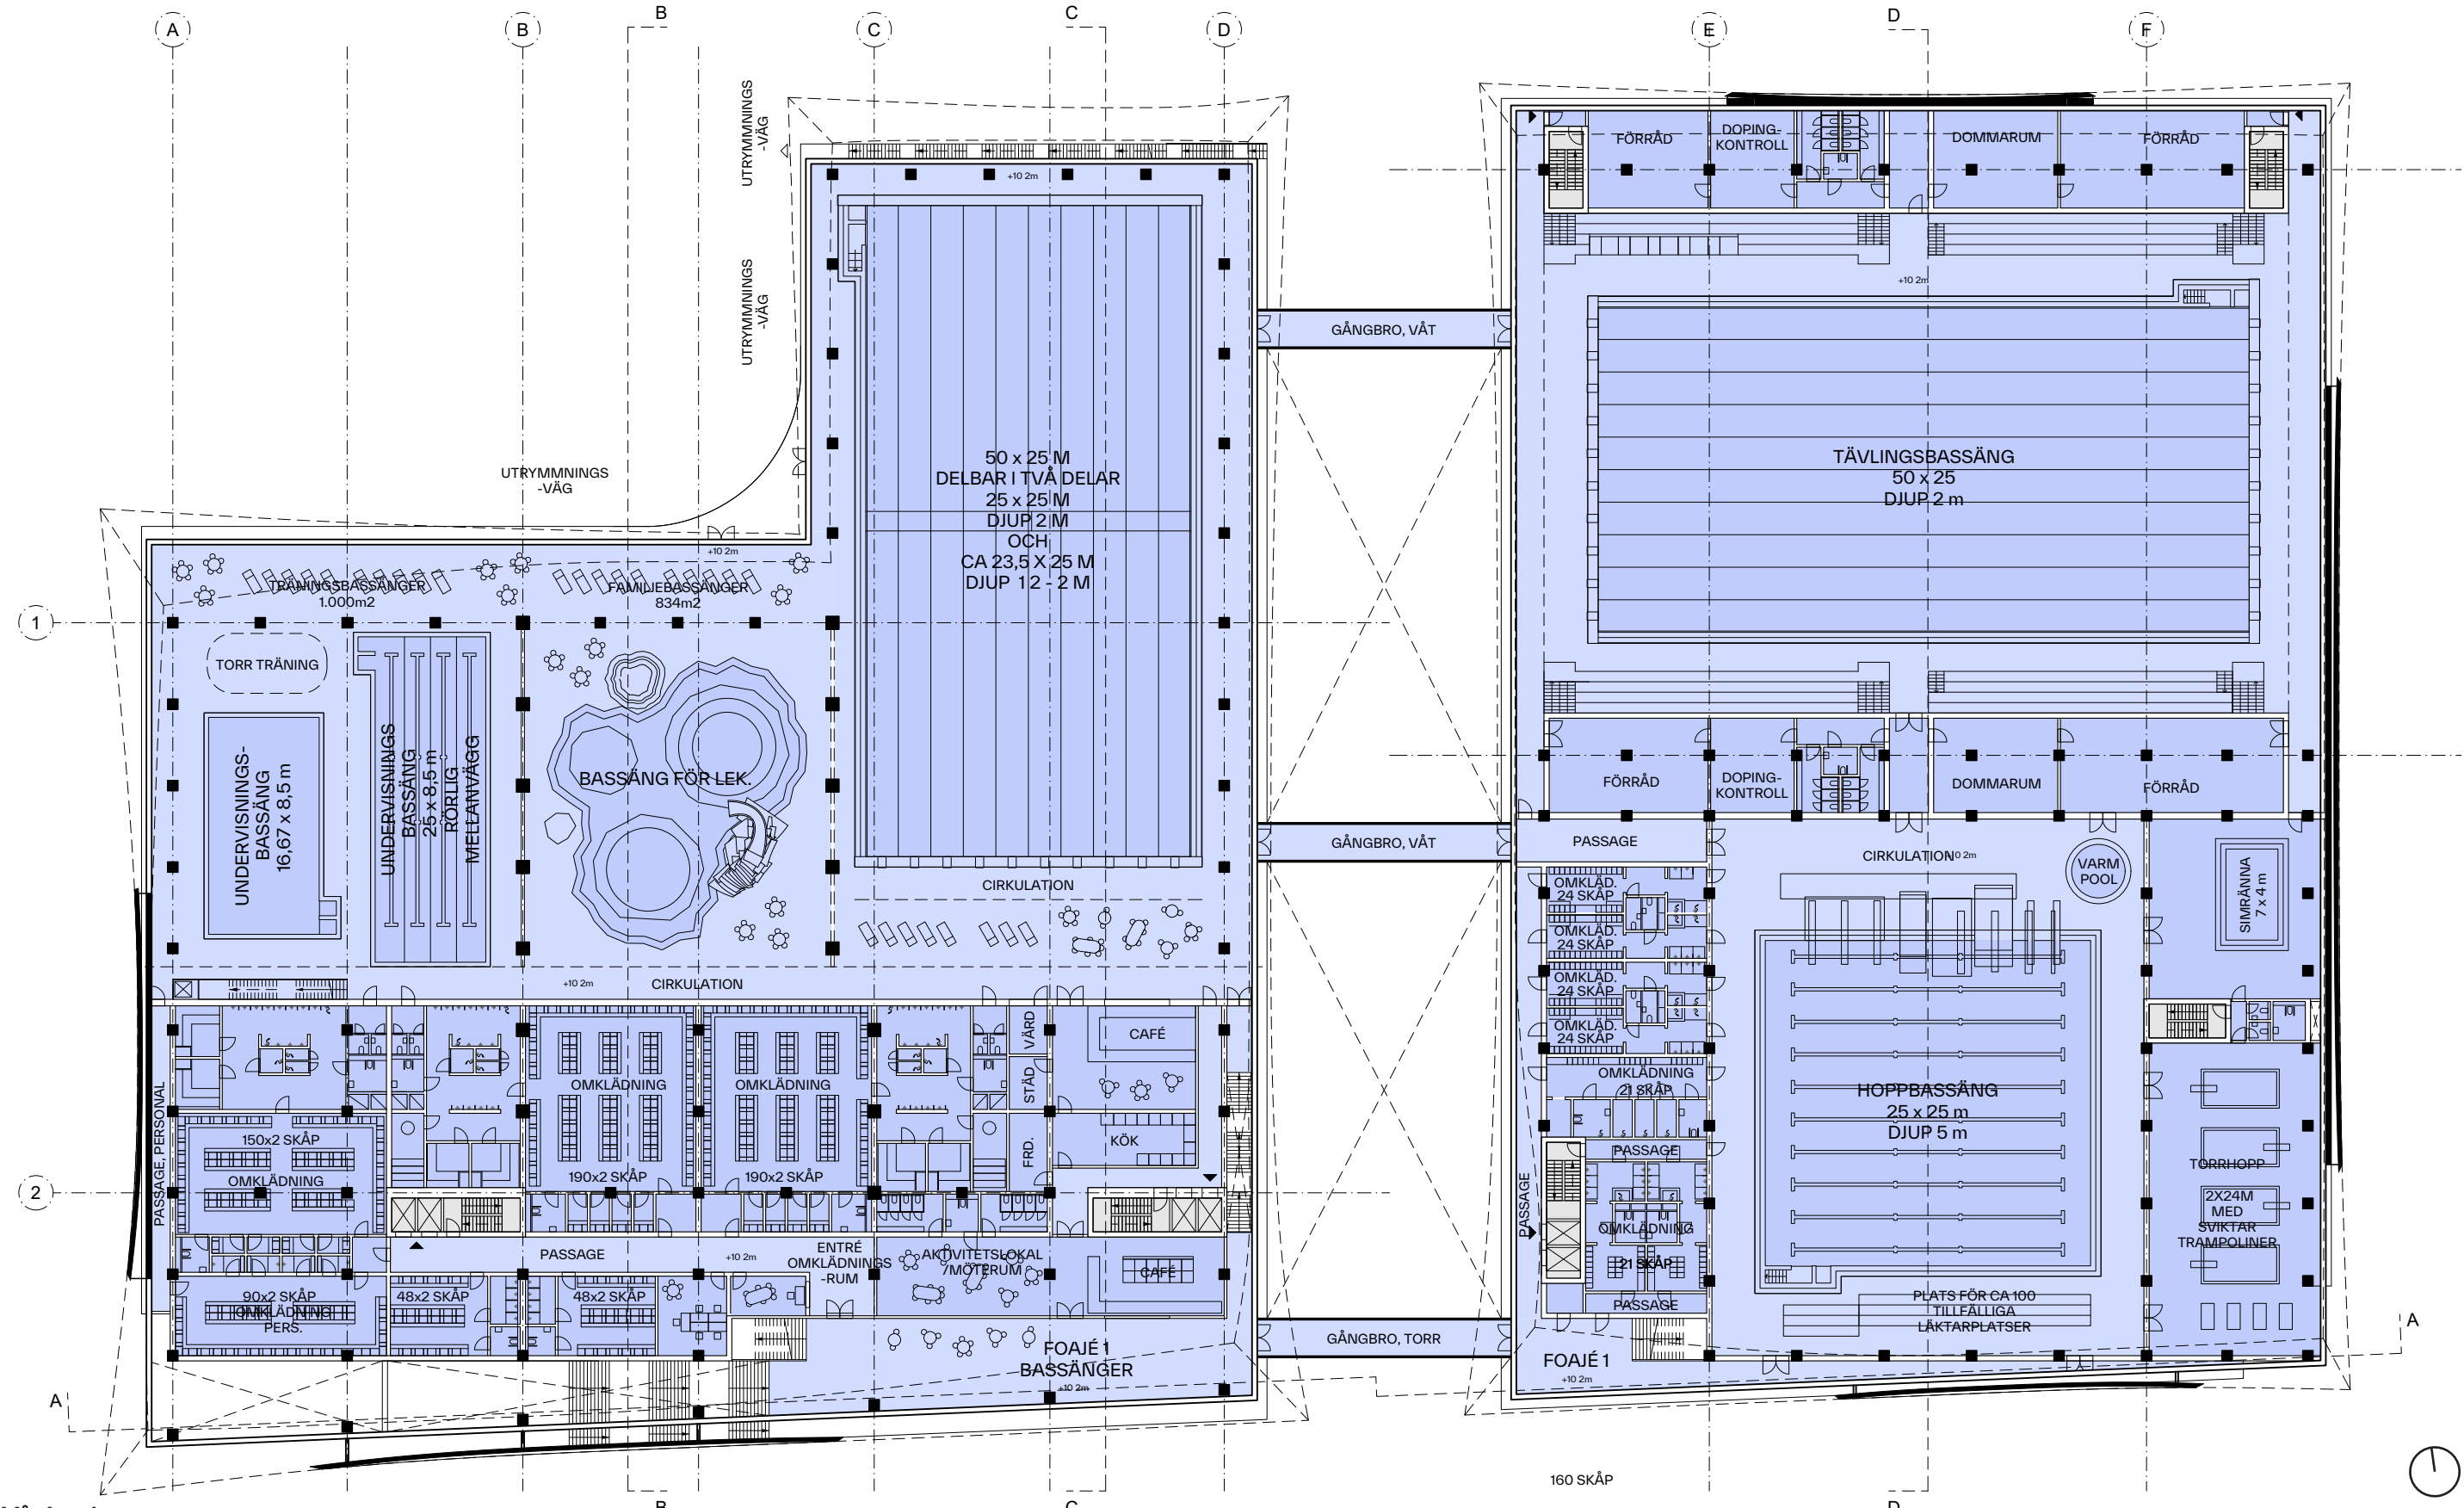

Våning 1
1:500

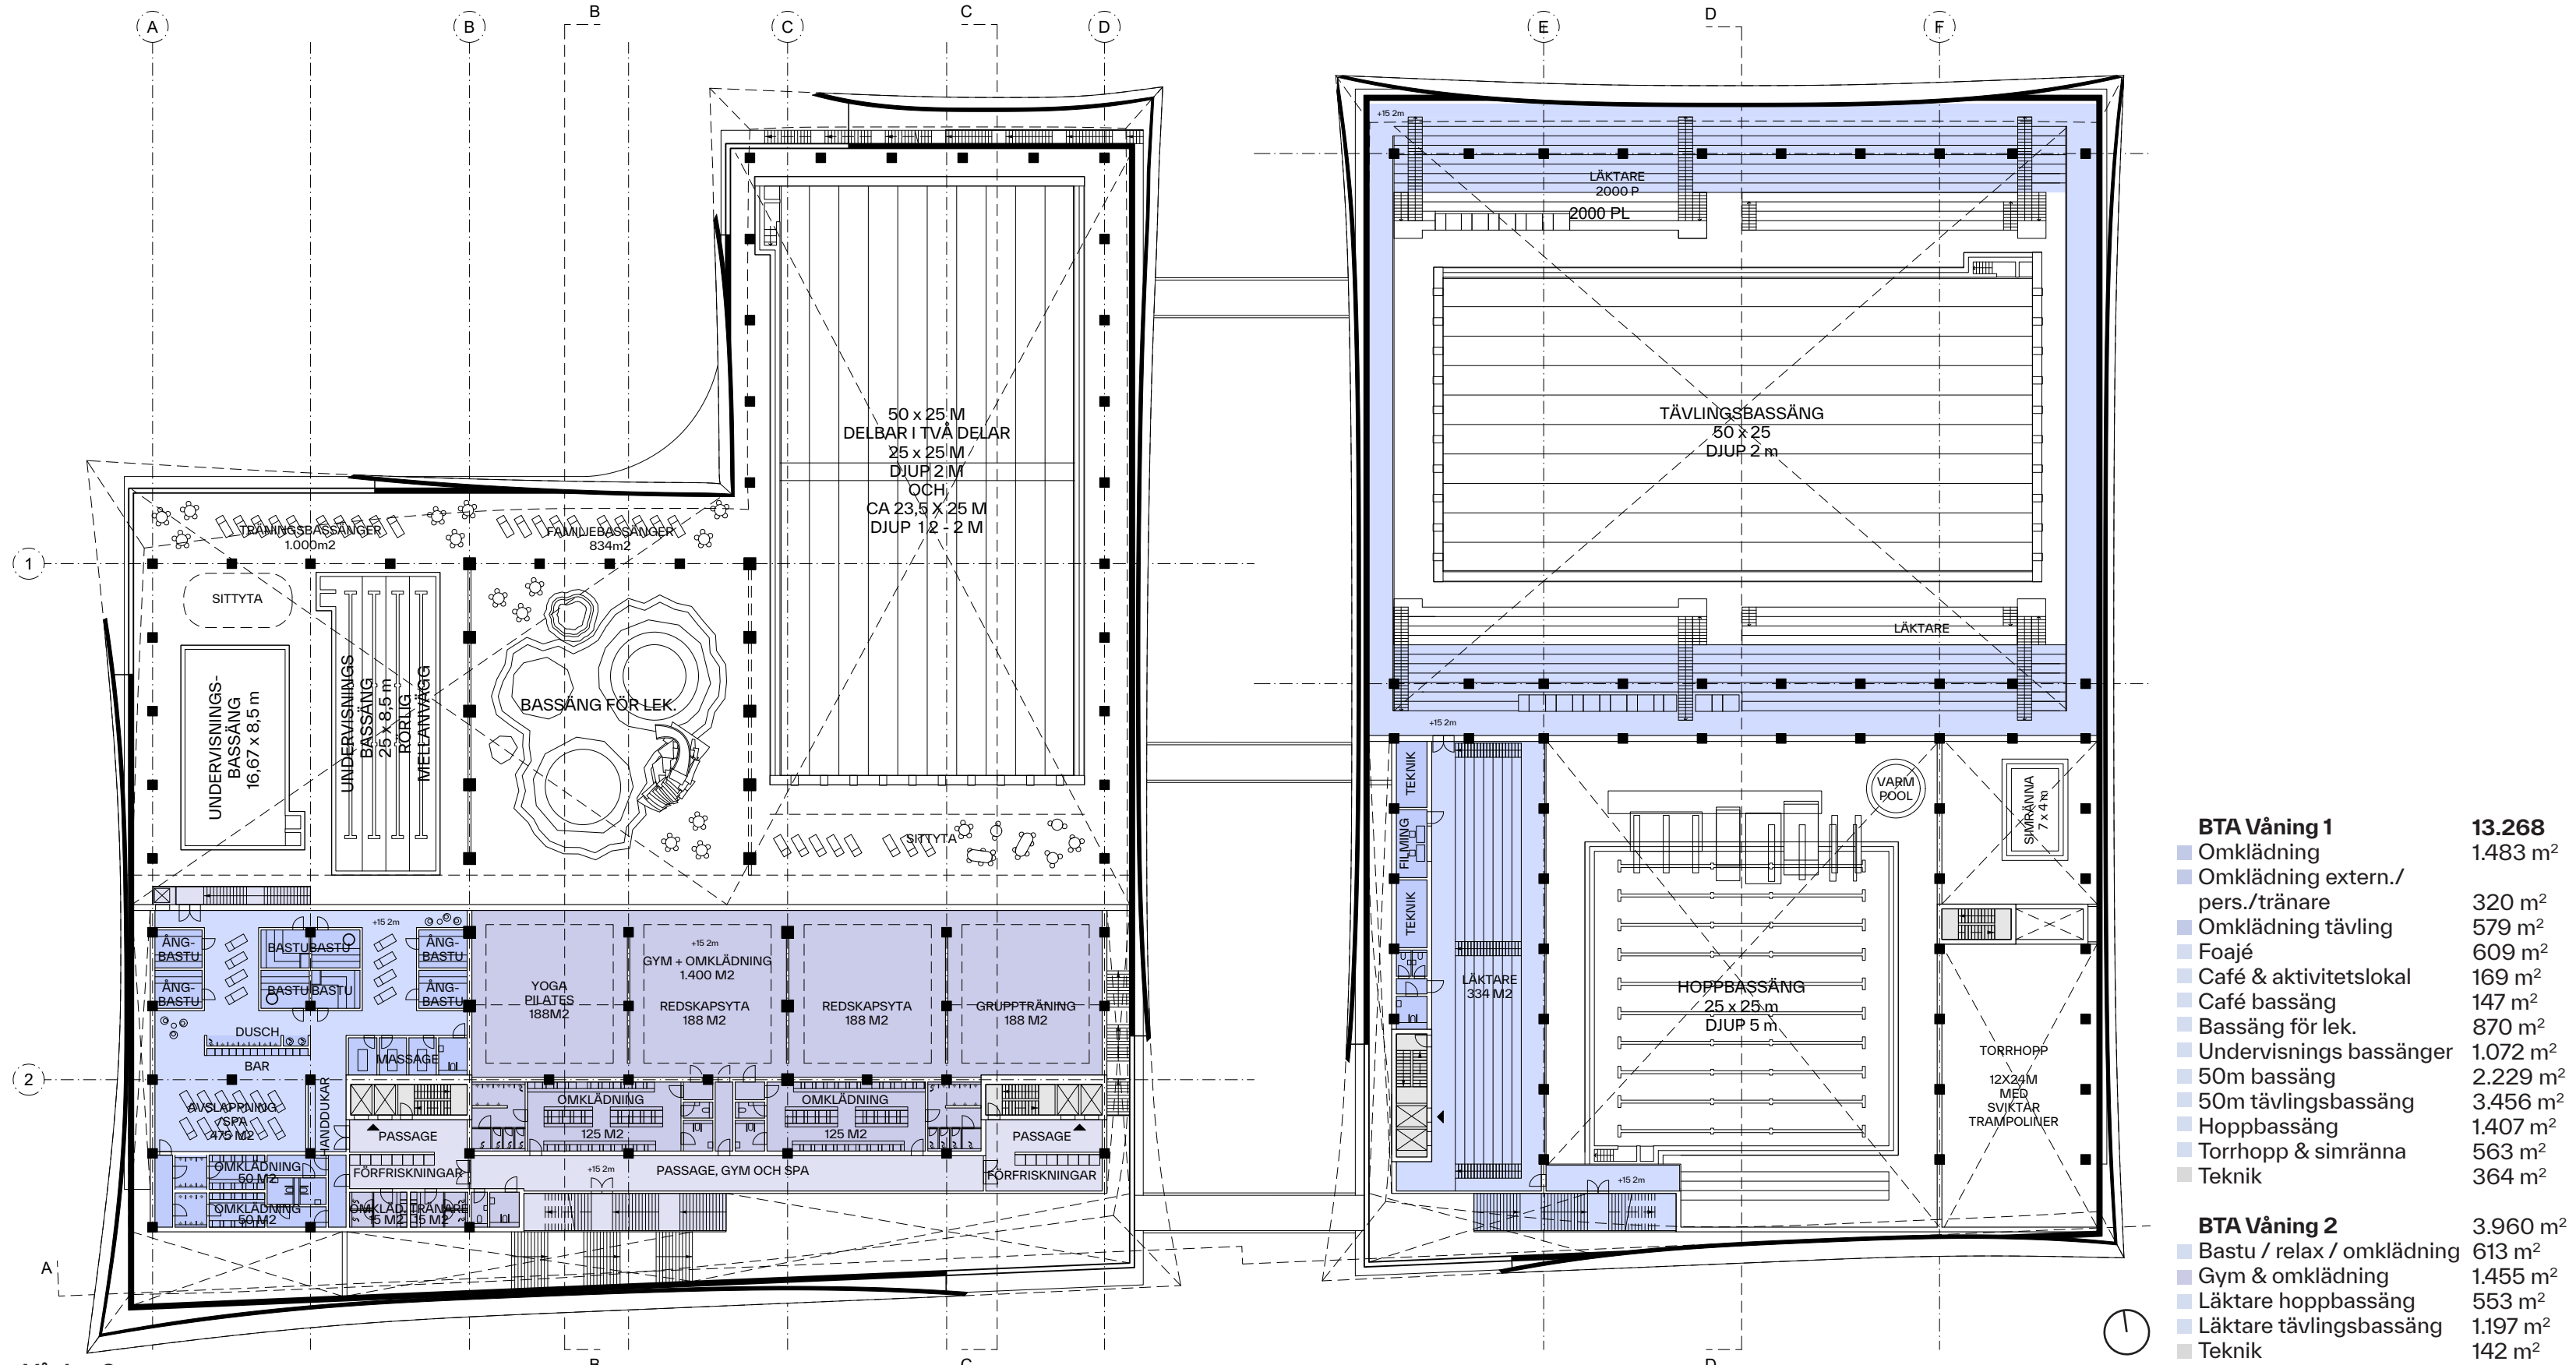

Våning 2
1:500

BTA Våning 1	13.268
■ Omklädningsrum	1.483 m ²
■ Omklädningsrum extern./pers./tränare	320 m ²
■ Omklädningsrum tävling	579 m ²
■ Café & aktivitetslokal	609 m ²
■ Café & aktivitetslokal	169 m ²
■ Bassäng för lek	147 m ²
■ Undervisningsbassänger	870 m ²
■ 50m bassäng	2.229 m ²
■ 50m tävlingsbassäng	3.456 m ²
■ Hoppbassäng	1.407 m ²
■ Torrhopp & simränna	563 m ²
■ Teknik	364 m ²
BTA Våning 2	3.960 m²
■ Bastu / relax / omklädningsrum	613 m ²
■ Gym & omklädningsrum	1.455 m ²
■ Läkare hoppbassäng	553 m ²
■ Läkare tävlingsbassäng	1.197 m ²
■ Teknik	142 m ²



Sporthall A interiörvy
vy från sporthall A mot takterrass

Säsongsbetonad växtpalett
Terrasser Byggnad A



Säsongsbetonad växtpalett
Terrass Byggnad B



Göteborgs Centralbad landskap

Landskapsdesignen hämtar sin inspiration från Göteborgs unika natur, där karga klippor möter tät, frodig vegetation. Denna slående kontrast mellan sten och grönska utgör grunden för projektets utomhusmiljöer. Landskapet fungerar som en viktig länk mellan den nya idrottshallen och simhallen och dess omgivning, och förbinder byggnaden med både Burgårdsparken och den intilliggande åkanten. Det skapar en harmonisk övergång från stadsmiljön till den naturliga miljön och betonar naturen som en väsentlig och integrerad del av projektet. Typologin i det omgivande landskapet har haft stor inverkan på utformningen av takterrasserna. Med inspiration från Göteborgs skärgård har taken utformats som en skärgård av gröna öar; distinkta fickor av vegetation och ett program som skapar ett dynamiskt, skiktat landskap ovanpå byggnaden. De två takterrasserna på taket av byggnad A återspeglar Burgårdsparkens skogbeklädda och klippiga karaktär och för in essensen av parkens landskap i arkitekturens hjärta. Dessa tak förlänger byggnadens inre utrymmen utåt och uppmuntrar till lekfull aktivitet som engagerar användarna fysiskt och visuellt. Takterrassen på byggnad B är som kontrast inspirerad av åkantens öppna, flödande

karaktär. Detta utrymme erbjuder en lugn tillflyktsort för anställda och inbjuder till avkoppling och kontemplation i en mer öppen landskapstypologi. Utöver sina funktionella och estetiska roller blir landskapet kring det nya Centralbadet i Göteborg en ny destination som hedrar stadens anda och bevarar minnet av den tidigare byggnaden. Det fångar platsens känsla och emotion, och inbjuder användarna att komma i kontakt med naturen, uppleva kreativitet och omfamna stunder av paus och vitalitet. Genom denna genomtänkta design framträder landskapet inte bara som en bakgrund utan som en levande förlängning av Göteborgs naturliga och kulturella identitet. Grönytor på tak och runt om byggnaden resulterar i en grönytefaktor på 0,33




Byggnad A - Övre takterrass
Sportyta



Byggnad A - Nedre takterrass
Rekreatiönsyta



Byggnad B - Takterrass
Relaxyta

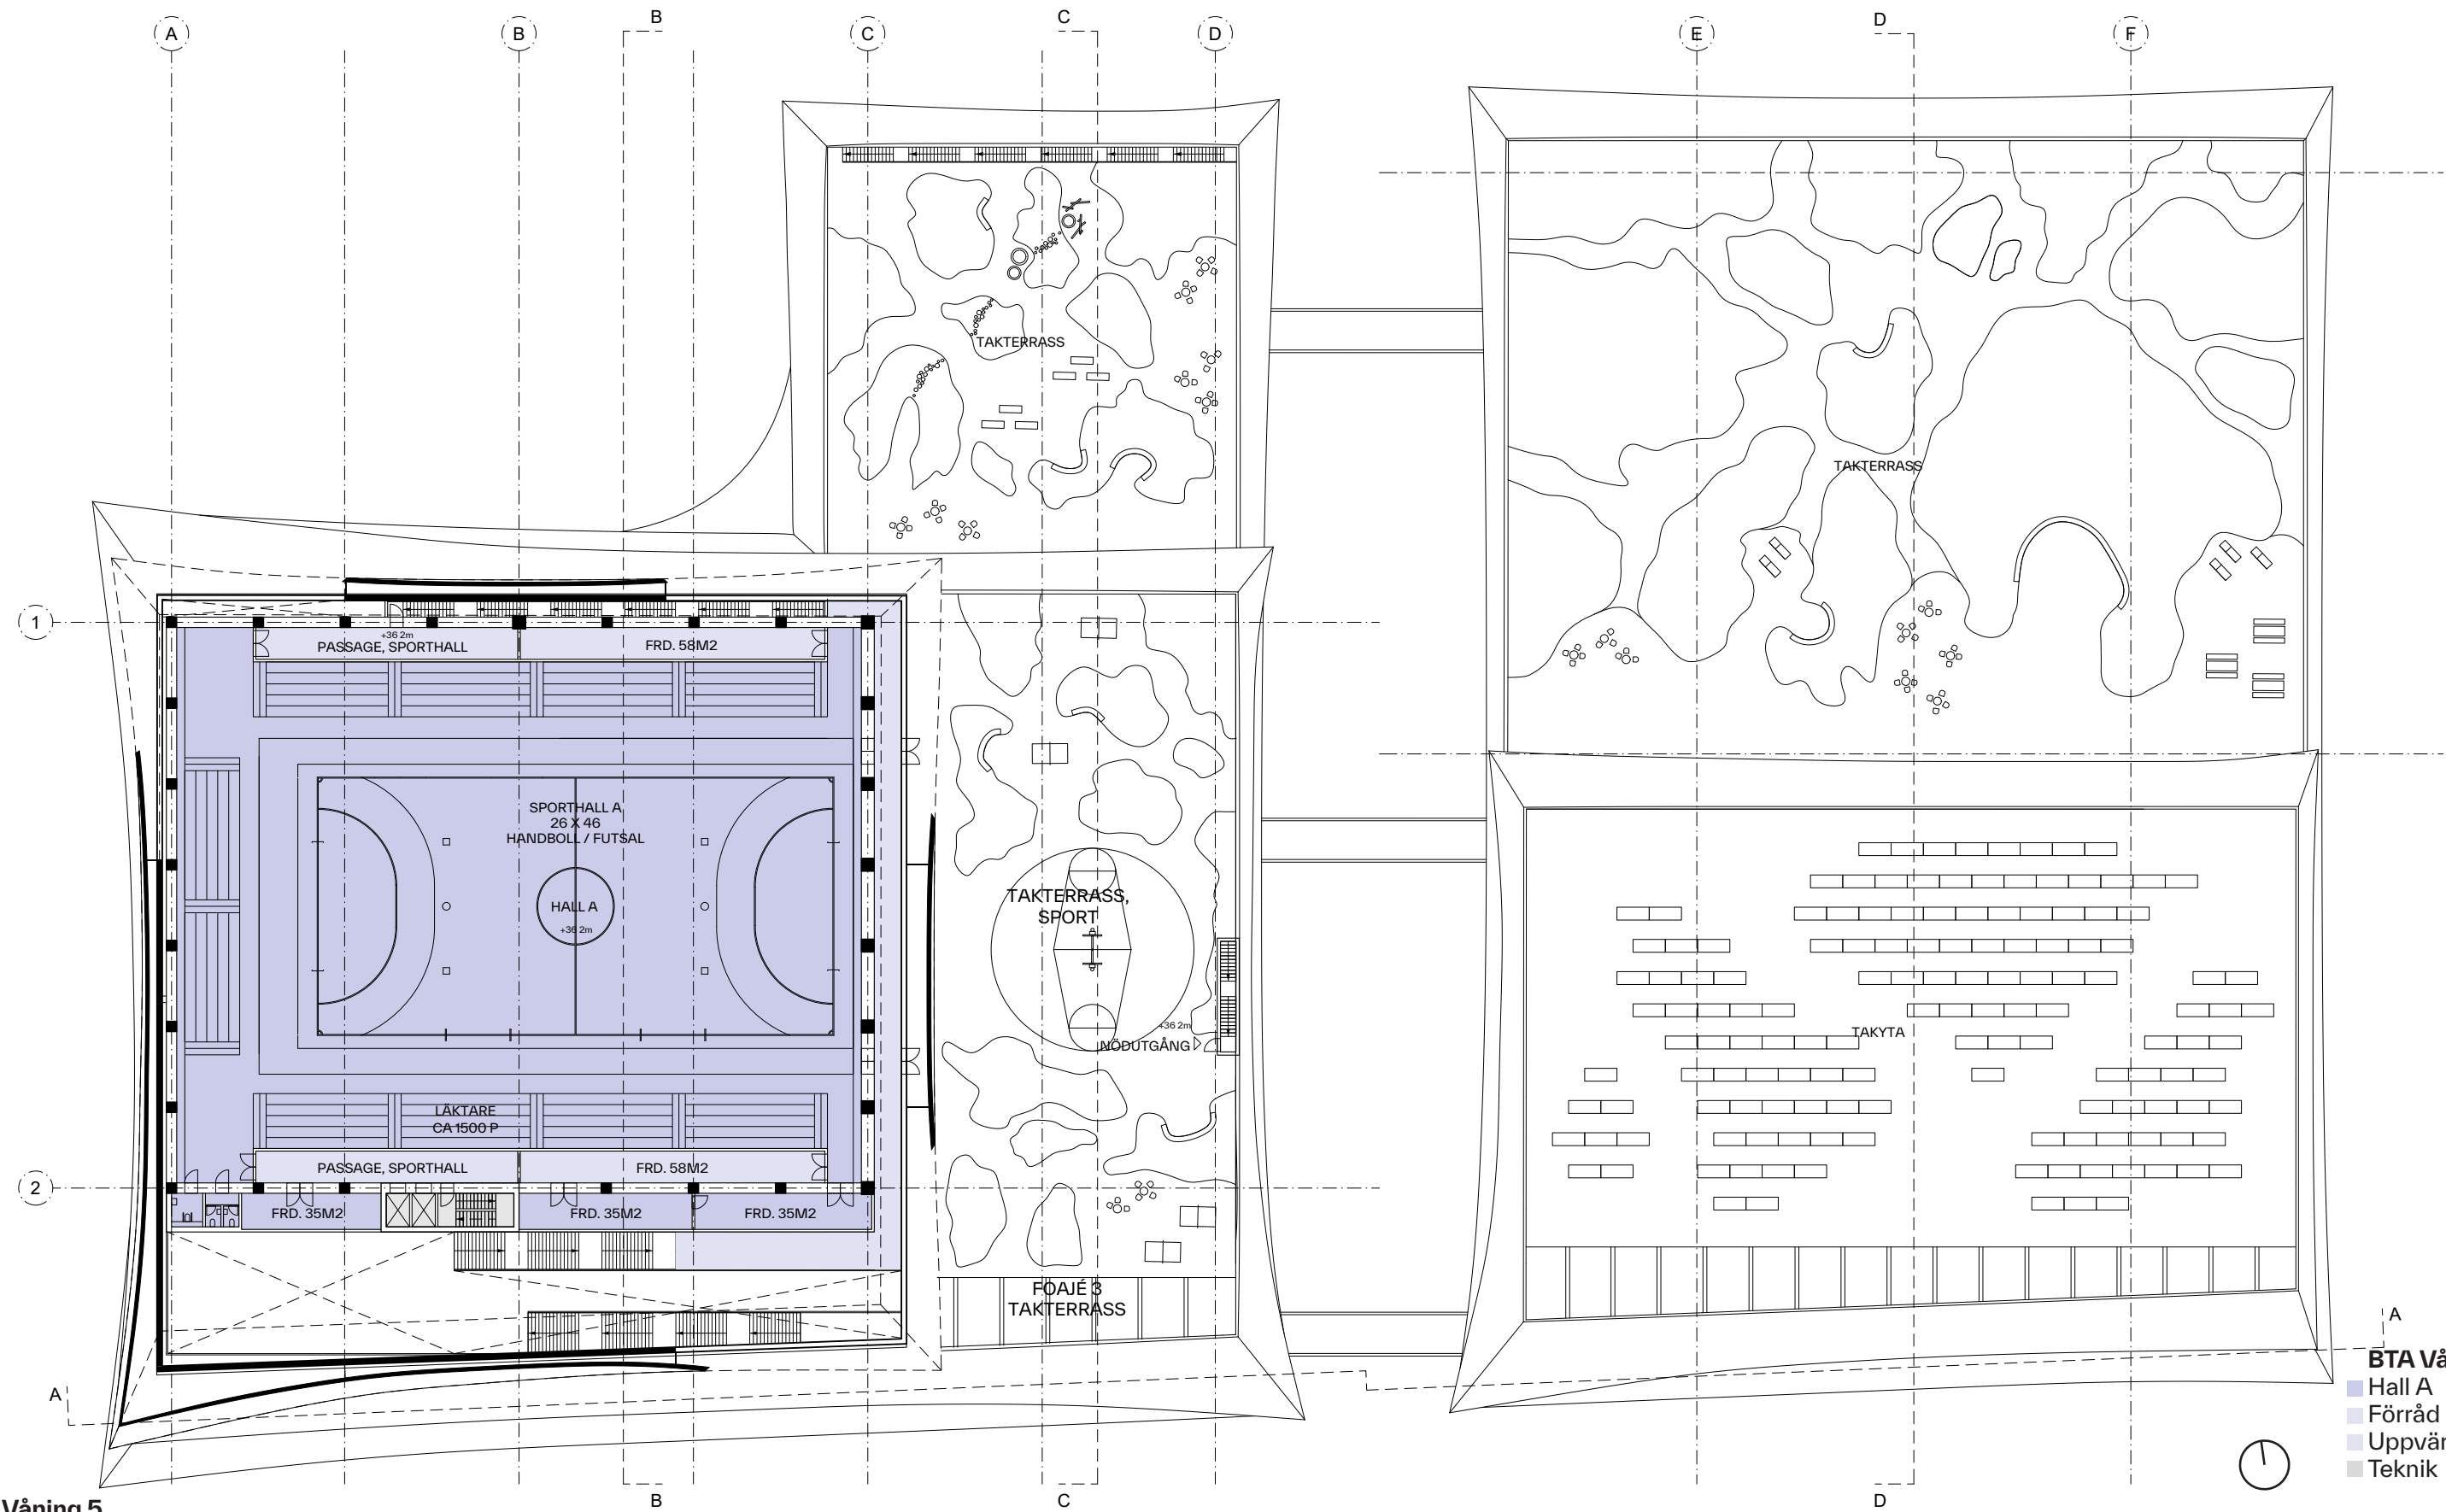

Våning 5
1:500



■ BTA Våning 5 3.755 m²
■ Hall A 2.444 m²
■ Förråd 369 m²
■ Uppvärmningsyta 183 m²
■ Teknik 759 m²

TOTAL BTA 45.076
BYA 13.300



Takplan
1:500