


- BYGGTRAFIK IN
- BYGGTRAFIK UT
- NYTTOTRAFIK IN
- NYTTOTRAFIK UT
- KOLLEKTIVTRAFIK
- CYKELBANA

ENTREPRENADGRÄNS /
BYGGDEL I PRODUKTION

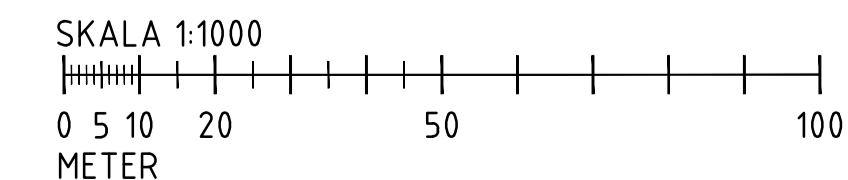

Göteborgs Stad	
Park- och Naturförvaltningen	
FÖRV. HANDLÄGGARE JOHAN BLOMQVIST	FÖRV. DIARIENR 0771/18
FÖRMAT A1	SKALA 1:1000
RITNINGNUMMER 0771/18-8303	BET 1

BET	ANT	ÄNDRINGEN AVSER	DATUM	SIGN
FÖRFRÅGNINGSUNDERLAG				
PACKHUSKAJEN				
UPPRUSTNING AV KAJOMRÅDE NORDÖSTRA DELEN				
SWECO		SWECO AB SKÅNEGATAN 3 BOX 5397 402 28 GÖTEBORG TEL 08-695 60 00		
UPPDRAG NR 12704362	HANDLÄGGARE DAVID ROLAND			
DATUM 2019-06-28	UPPDRAGSANSVARIG RICHARD ADESTRÖM			
TRAFIKFÖRINGSPRINCIPER				
ETAPP 2				

Ritning: P:\022018\0704362_Packhuskajen\002_Trafikföring\002_Trafikföring_Skalor an Högskolan, Denna: 2019-06-27 11:42