Trästaket inspringningsskydd
Skala 1:20

Dimensioner
Stolpe 95x95
Följare 37x120

Stolpe förankras i fundament
med stolpsko

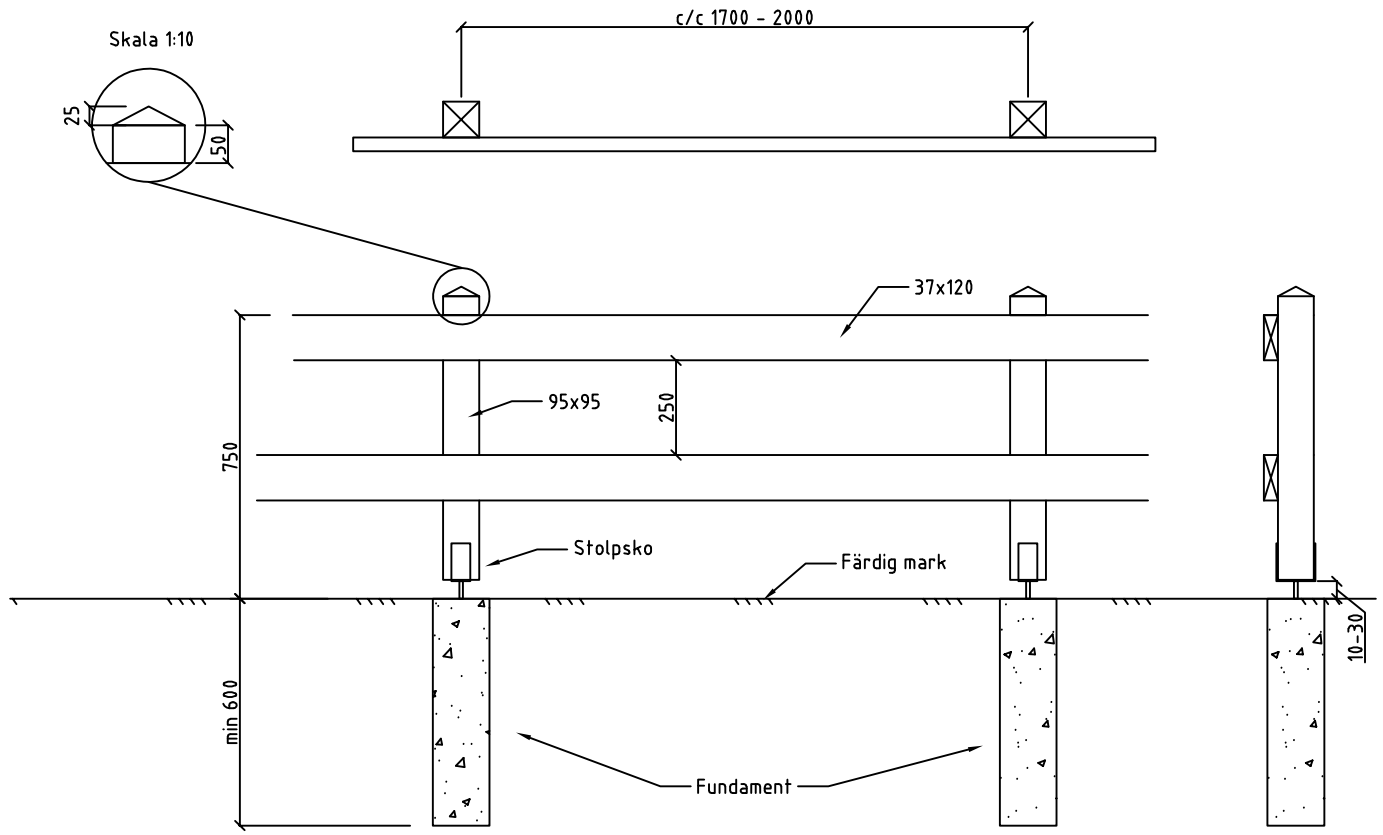

Alla mått i mm.

Val av trä-se
Stadsfastighetsförvaltningens
miljöplan

Trästaket
Skala 1:20

Dimensioner
Stolpe 95x95
Regel 34x95
Bräda 28x95
Överliggare 33x70

Stolpe förankras i fundament
med stolpsko

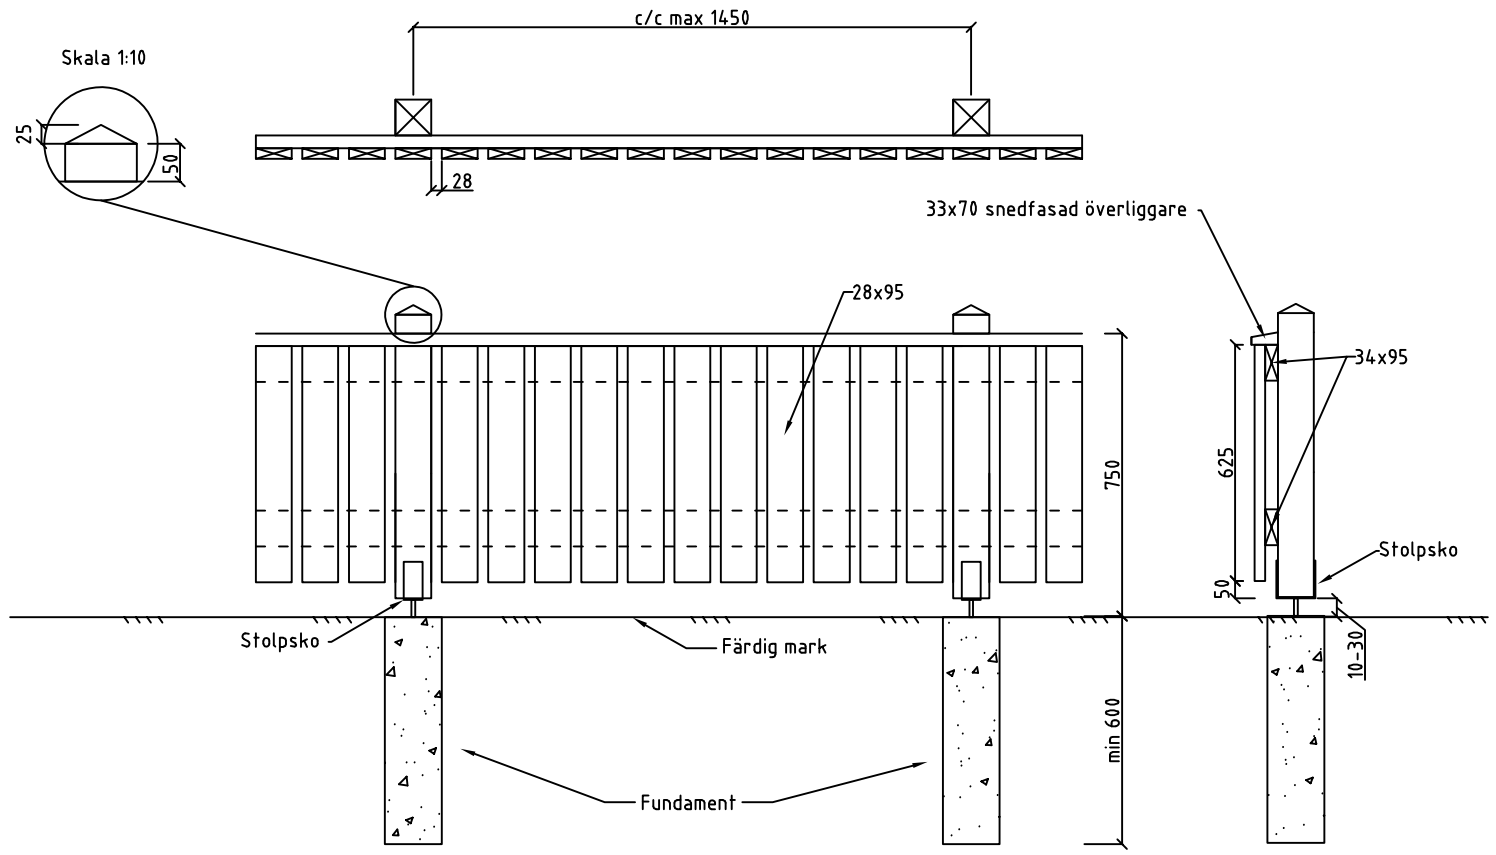

BET	ANT	ÄNDRINGEN AVSER	DATUM	SIGN

TEKNISKA ANVISNINGAR

ORIENTERINGSFIGUR

Göteborgs Stad

UPPDRAG NR	RITAD/KONSTR AV: JOAKIM ROVA
DATUM: 2019-03-01	HANDLÄGGARE
ANSVARIG	SKALA: A3 1:20
	RITNINGSNUMMER
	BET

TYPRITNING MARK

TRÄSTAKET INSPRINGNINGSSKYDD
TRÄSTAKET