


PLAN

0 5 10  
SKALA 1:200



ASKIMSSKOLAN - FÖRSTUDIE  
YLAB/BG 2017.04.11 PLANSKISS IDROTT

FLÅKTRUM PÅ VIND  
FÖR DENNA DEL.

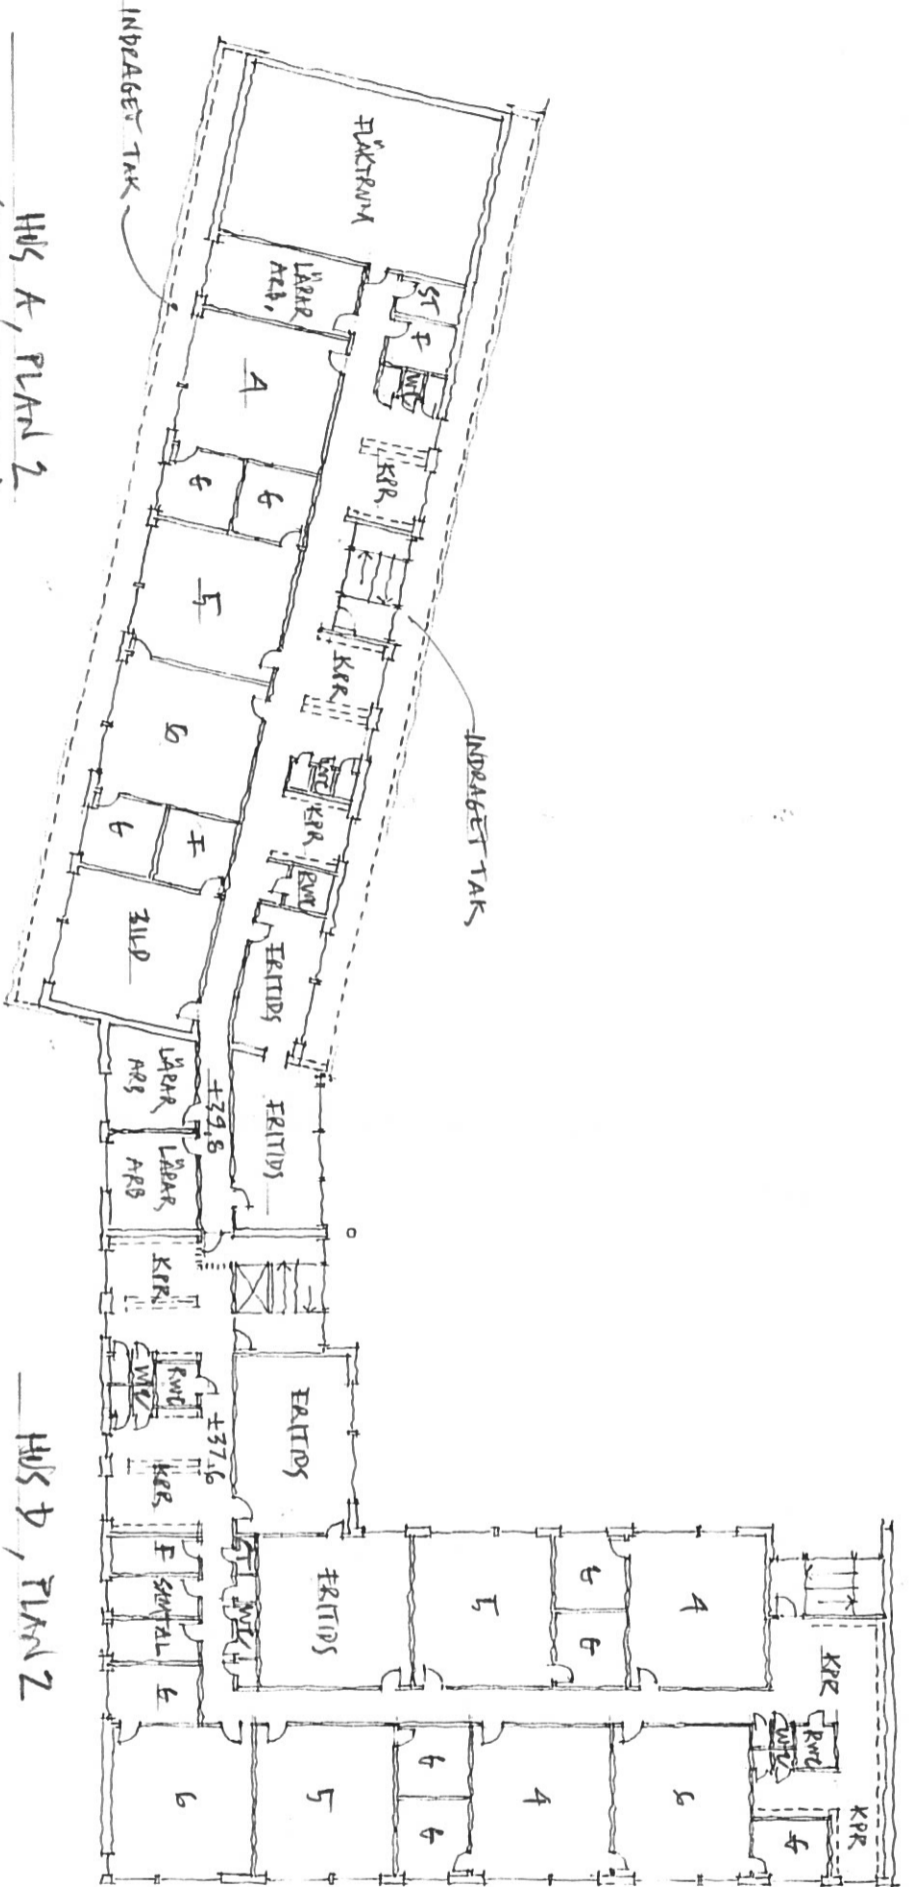


HUS A, PLAN 2  
(INDRÄTTEN VÄNINTE)

HUS D, PLAN 2

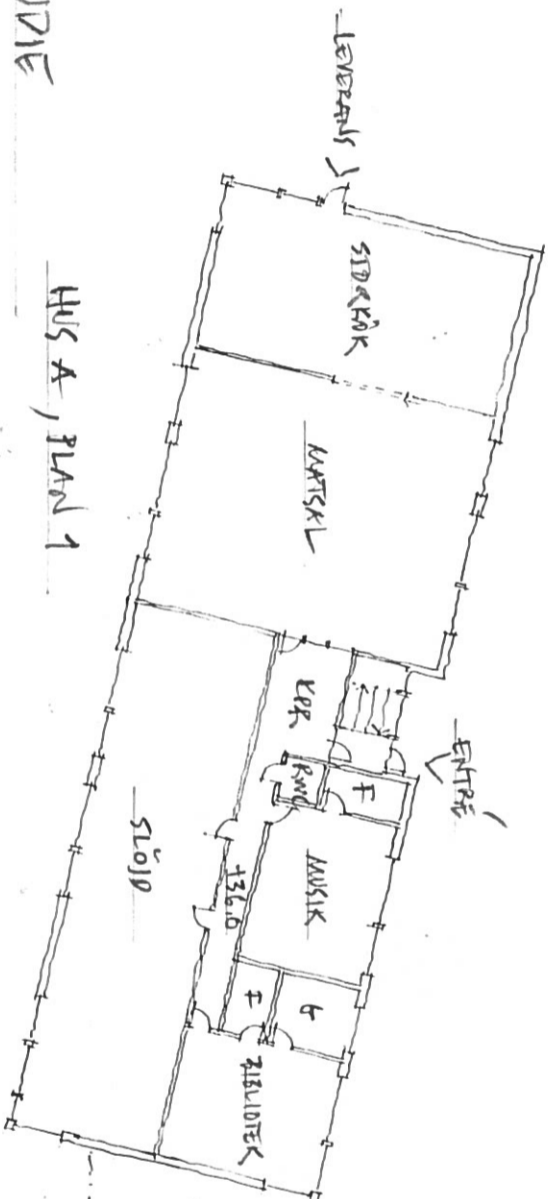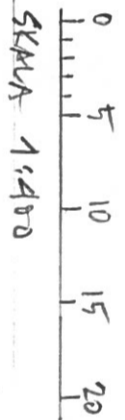

HUS A, PLAN 1

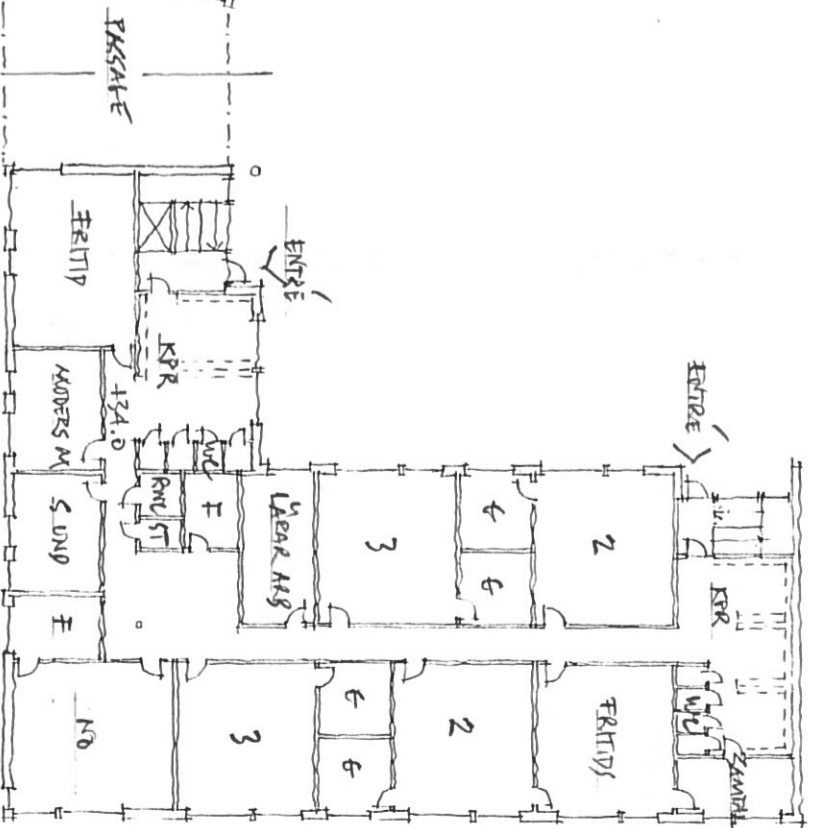

HUS D, PLAN 1

ASKIMSKOLAN - FÖRSTUDIE

YLAB/86 2017.04.11 PLANLÖSNING