



PLAN 2

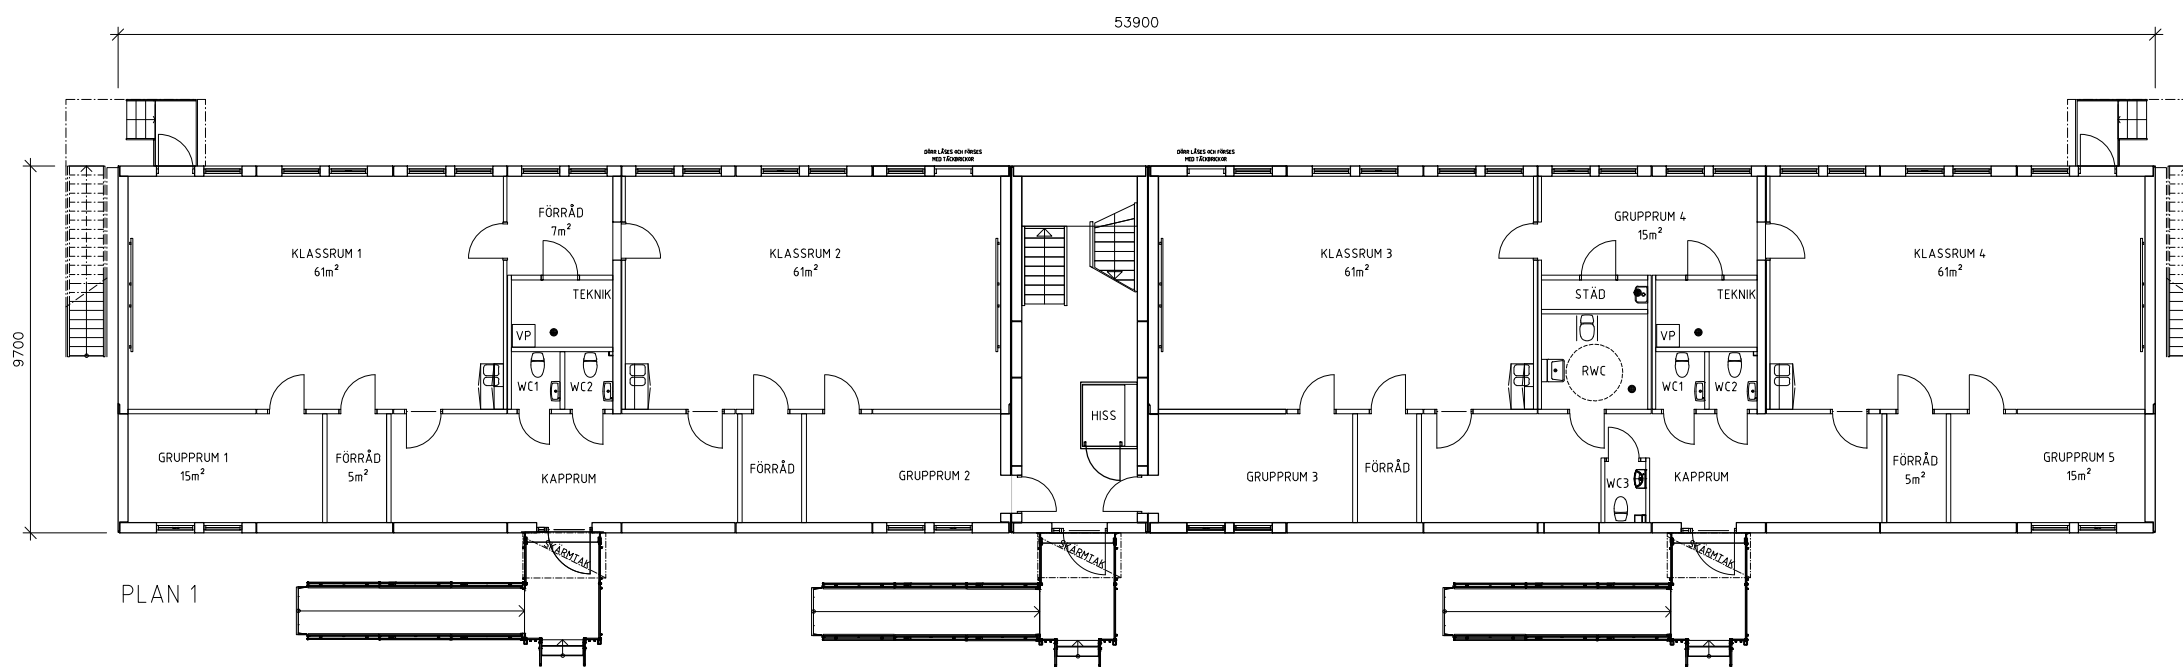

PLAN 1

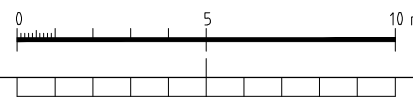

- ▶ RELATIONSRTNING
- ▶ ARBETSRTNING
- ▶ FÖRFRÅGNINGSUNDERLAG
- ▶ BYGGLOVSRITNING
- ▶ FÖRHANDSKOPIA



RITAD AV, KONSTR. AV  
E. FRIMÖDIG

ANSVÄRIG  
O. GULLMARSTRAND

KONTR.

KUNGÄLV 2020-10-05

B	DIV. JUSTERINGAR	EF	2021-01-22
A	DIV. JUSTERINGAR	EF	2021-01-19
BET	ANT	ÄNDRINGEN AVSER	SIGN DATUM

GÖTEBORGS STAD  
TILLFÄLLIGA SKOLLOKALER  
KUNGLADUGÅRDSSKOLAN  
MODULTYP S27  
PLAN

SKALA A1 1:100  
A3 1:200

RITNINGSNUMMER  
A00-2-5491

ANDR. BET  
B