



HÄNVISNINGAR
 SE ALTERNATIVA PLANTERINGSSKYDD ENLIGT
 TYPRITNING MARK, TEMPORÄRT PLANTERINGSSKYDD
 ALT. PERMANENT PLANTERINGSSKYDD

ALLMÄNNA ANVISNINGAR BETRÄFFANDE BÄRLINA
 < L=3000, 1x45x195 C24
 L=3000-4000, 1x45x220 C24
 L=4000+, 2x45x220 C24
 SAMTLIGA MÅTT ANGES I MM


- LITTERA**
- ① 45x120 C24 UNDER BÄRLINA L=2100
 - ② 45x120 C24 L=2370
 - ③ BÄRLINA 45x195 C24
 - ④ 45x195 C24 MOT UTSIDA STOLPAR L=3490
 - ⑤ 45x145 C24 L=4280
 - ⑥ 45x70 L=4280
 - ⑦ KORTLING 45x145 MELLAN REGLAR L=155
 - ⑧ SNEDSTRÄVA 45x220 I HÖRN
 - ⑨ 45x70 c240 PÅ HÖGKANT L= 2100
 - ⑩ 45x220 L=3580 SPIKAS MOT UTSIDA STOLPAR
 - ⑪ 45x120
 - ⑫ 2x45x145 L=3580 FÄSTS I PLINTJÄRN
 - ⑬ 45x145 L=3580
 - ⑭ STÖDREGEL 45x45

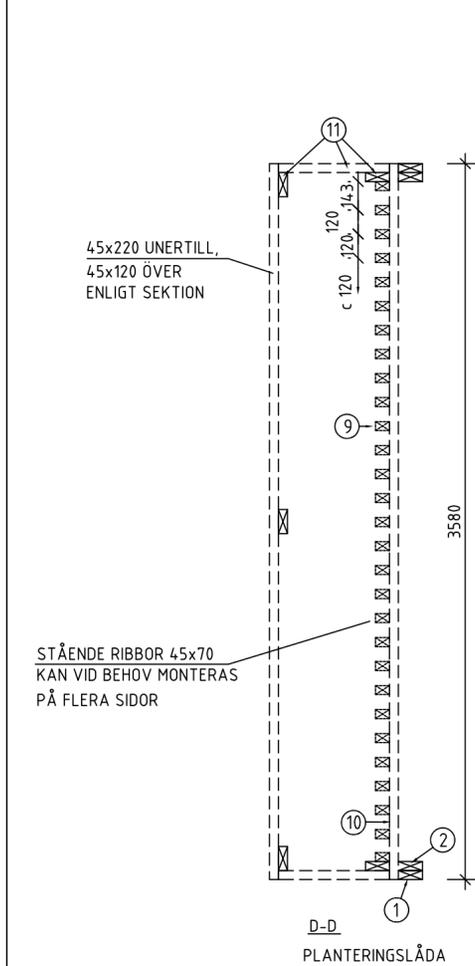

PLANTERINGSLÅDA REDOVISAS SEPARAT I SNITT D-D

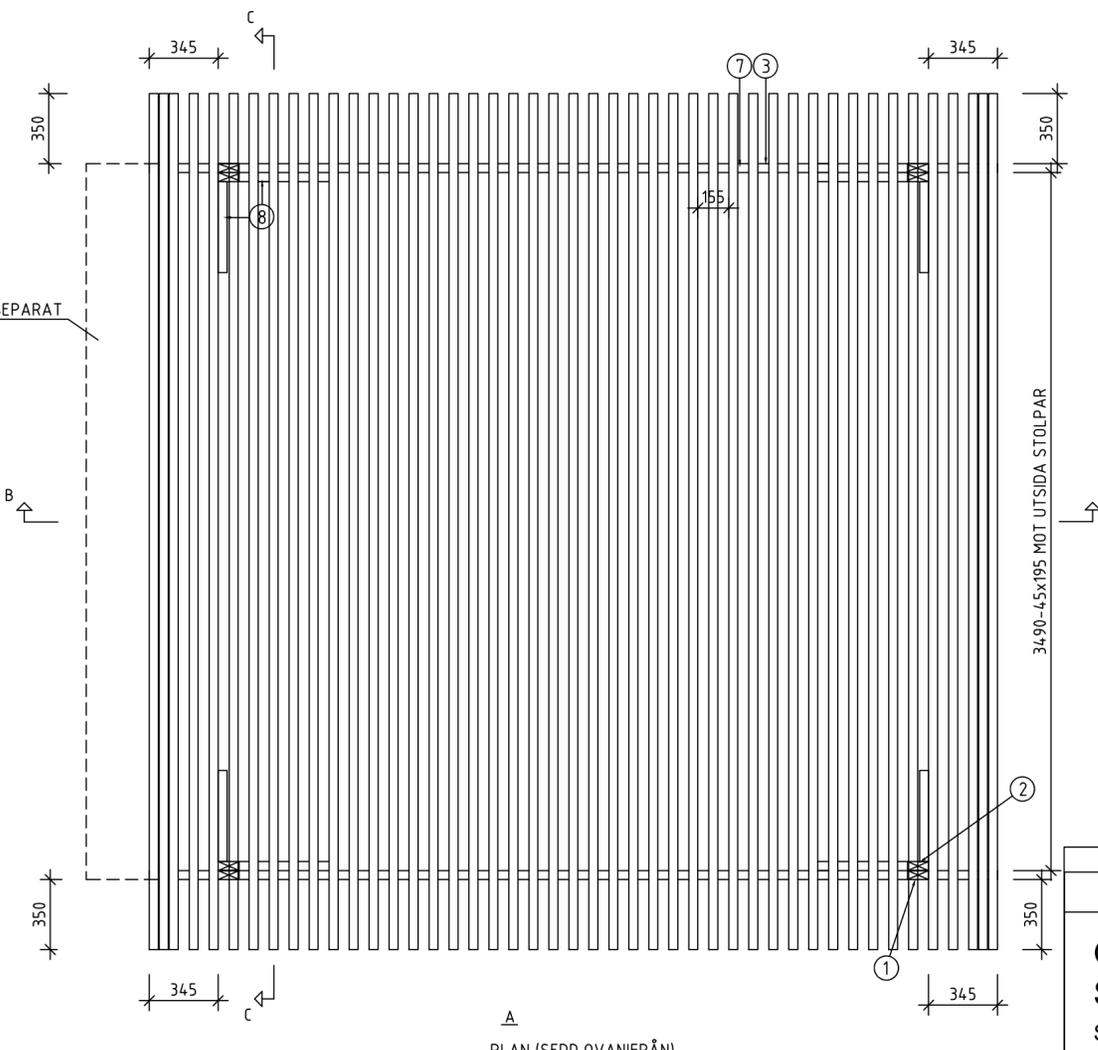

A
 PLAN (SEDD OVANIFRÅN)

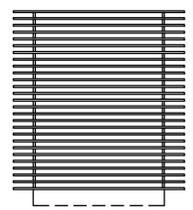

ORIENTERINGSGIFUR
 PERGOLA PLACERAS ENLIGT FIGUR
 MED PLANTERINGSLÅDA VÄND ÅT SÖDER

C	TEXT FÖR ORGANWOOD BORTTAGEN	PJ	24-08-06	
B	SNEDSTRÄVA BORTTAGEN	PJ	22-12-14	
A	MÅTT MELLAN REGLAR	PJ	21-05-24	
REV	ANT	REVIDERINGEN AVSER	SIGN	DATUM
				GRANSKAD

BYGGHANDLING	
Göteborgs Stad Stadsfastighetsförvaltningen	
RITAD/KONSTRUERAD AV PETER JONSSON	GRANSKAD AV
ORT/DATUM GÖTEBORG 2020-10-21	PROJEKTNUMMER RITNINGNUMMER K-S1
SKALA: 1:25	REV C