


PLAN 2

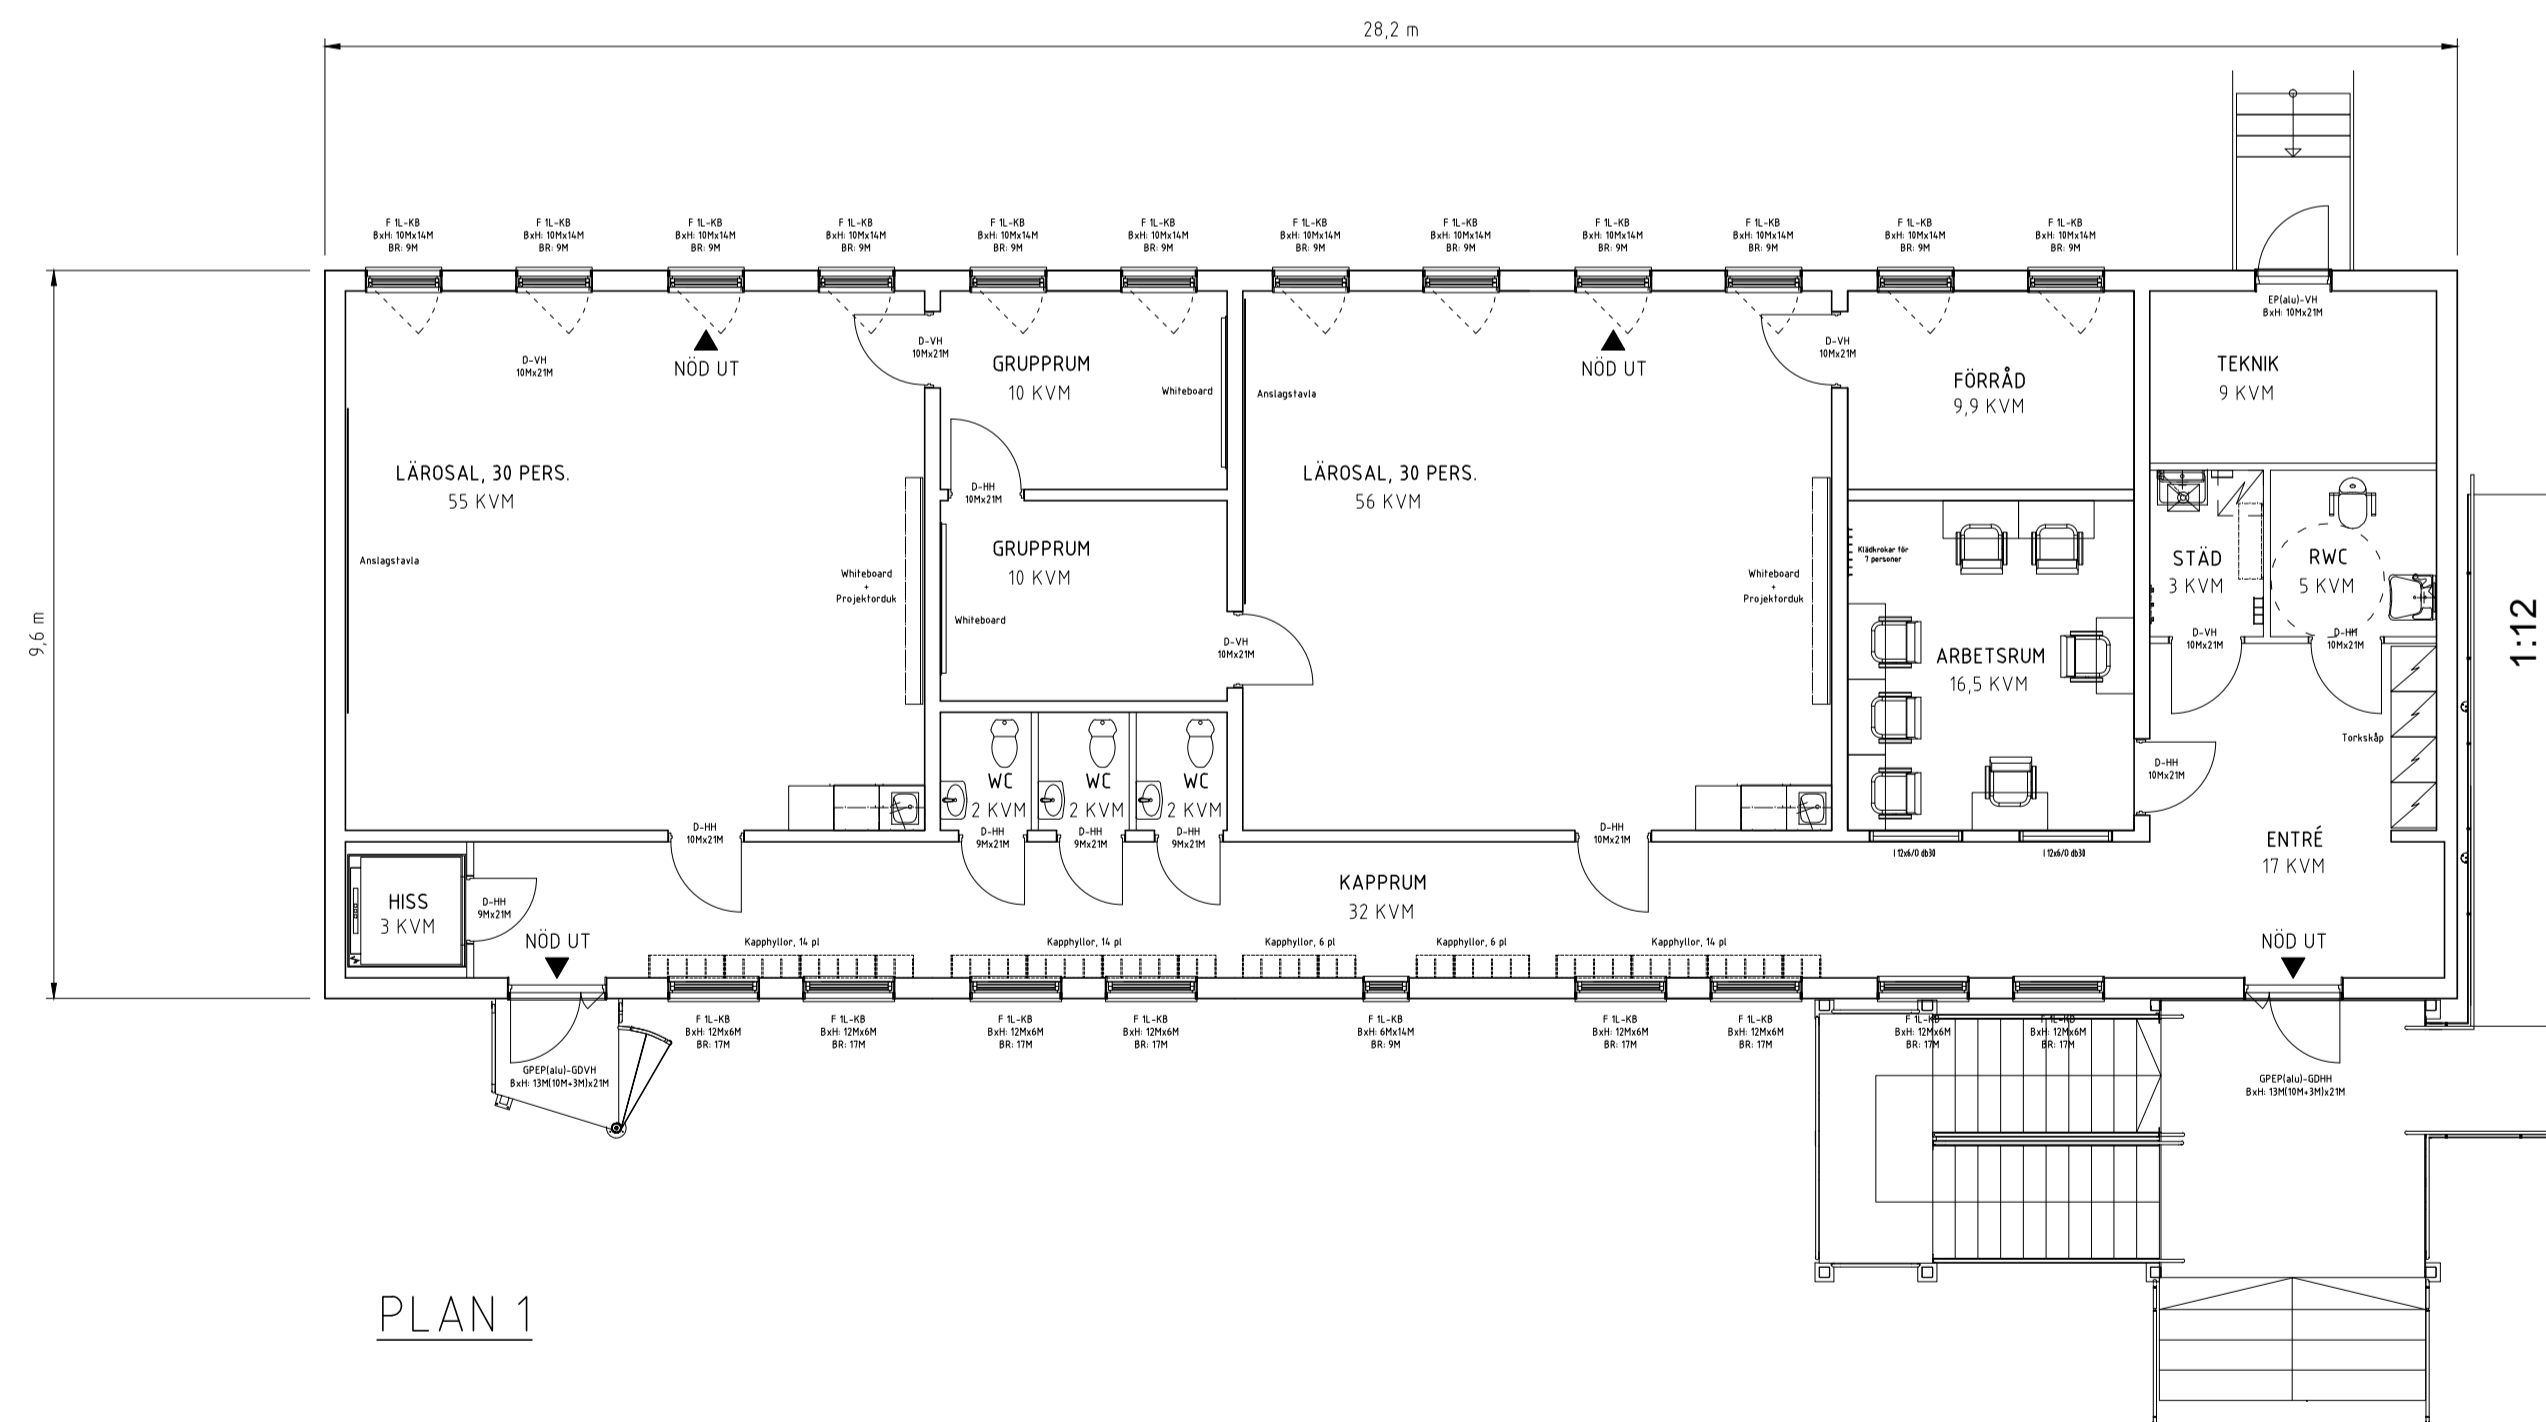

PLAN 1

Lindåsskolan - 4 Lärosalar samt Fritidshem
 Bruttoarea: 540 kvm - Bruksarea (netto): 504 kvm

ORIGINALSKALA 1:100

BET	ANT	ÄNDRINGEN AVSER	SIGN	DATUM
FÖRSLAGSHANDLING				
LINDÅSSKOLAN "Dynamic buildings in time & space"				
PI		Parnaco Oy - Jani Pälönen B&P PL 56, Hartankatu 17, 33231 TAMPERE		TEL: +358 40 667 2551
AI		Sivylä AB - Magnus Järnsson B&P: Håskarsvägen 10A - 141 75 KUNGÄNS KURVA		MOBL: 070-990 66 97
Br		Bråné Brand & Riskingenjörerna AB - Martina Järvinger B&P: Hagmans Långvägen 65 - 198 27, STOCKHOLM		TEL: 08-430 102 50
K		KE-gruppen AB - Lars Bjarelid B&P: Trånggäddan 16 - 193 47, STOCKHOLM		TEL: 010 482 89 51
Ve		VVS Beckning & Kontroll - Jörgen Gustafsson P. Box 4 - 619 21 TRÖGA		MOBL: 072-575 51 05
VS		VVS Beckning & Kontroll - Jörgen Gustafsson P. Box 4 - 619 21 TRÖGA		MOBL: 072-575 51 05
E		HB Ekonsult AB - Hans Berglund B&P: Tallvägen 2 - 761 38 SÖDERÅLÅSE		MOBL: 072-210 51 30
UPPDRAG NR	8011	IT/AD/ KONSTR	AV	HANDLÄGGARE
DATUM	2016-04-20	SP	MJ	
		ANSVARIG		
		MJ		
PLAN				
HELSKALA	HALVSKALA	NUMMER	BET	
1:100	1:200	A-40.1-101		