

# Vill du bygga en mur?

Här kan du se vilka ritningar du behöver lämna in när du söker bygglov och hur de ska se ut.

# Checklista inför ansökan

## Ansökan

Du kan välja att ansöka via vår e-tjänst eller på en vanlig ansökningsblankett. Väljer du att ansöka på vanlig ansökningsblankett vill vi att du skickar en omgång av alla ritningar i A3-format till oss. Om du anger i ansökan att fakturan ska betalas av någon annan än den som söker behövs en fullmakt. E-tjänst och ansökningsblankett finns på:

[www.goteborg.se/ansokbygglov](http://www.goteborg.se/ansokbygglov)

## Baskarta med fastighetsinformation i skala 1:400

Se exempelritning

## Vyrkning/Fasadritning i skala 1:100

Se exempelritning

## Sektionsritning i skala 1:100

Se exempelritning

## Kort om fackmässiga ritningar

Vi behöver ritningar som är:

- » Skalenliga och måttsatta
- » Ritade med datorbaserat verktyg (CAD) eller noggrant med linjal
- » Ritade på vitt olinjerat och orutat papper
- » Svartvita

Ritningarna ska vara i A3- eller A4-format och innehålla skallinjal och ritningshuvud. Det går bra att placera flera ritningar på samma sida om det får plats.

Vi tar helst emot dina ritningar digitalt.

Mer information om hur du ritar hittar du i broschyren "För dig som ska rita själv". Den finns på vår hemsida:

[www.goteborg.se](http://www.goteborg.se)

Fler handlingar kan behövas, men det här är en bra början!

# Baskarta med fastighetsinformation

## Vad är en baskarta med fastighetsinformation?


En baskarta med fastighetsinformation visar bland annat fastighetens gränser och eventuella servitut.

[En baskarta med fastighetsinformation beställer du via vår kundservice.](#)

## Vad ska baskartan med fastighetsinformation innehålla?

Baskartan med fastighetsinformation redovisas i skala 1:400 (eller i annan lämplig skala om fastigheten är stor) och ska innehålla:

» Mur som ritas in i rätt skala.

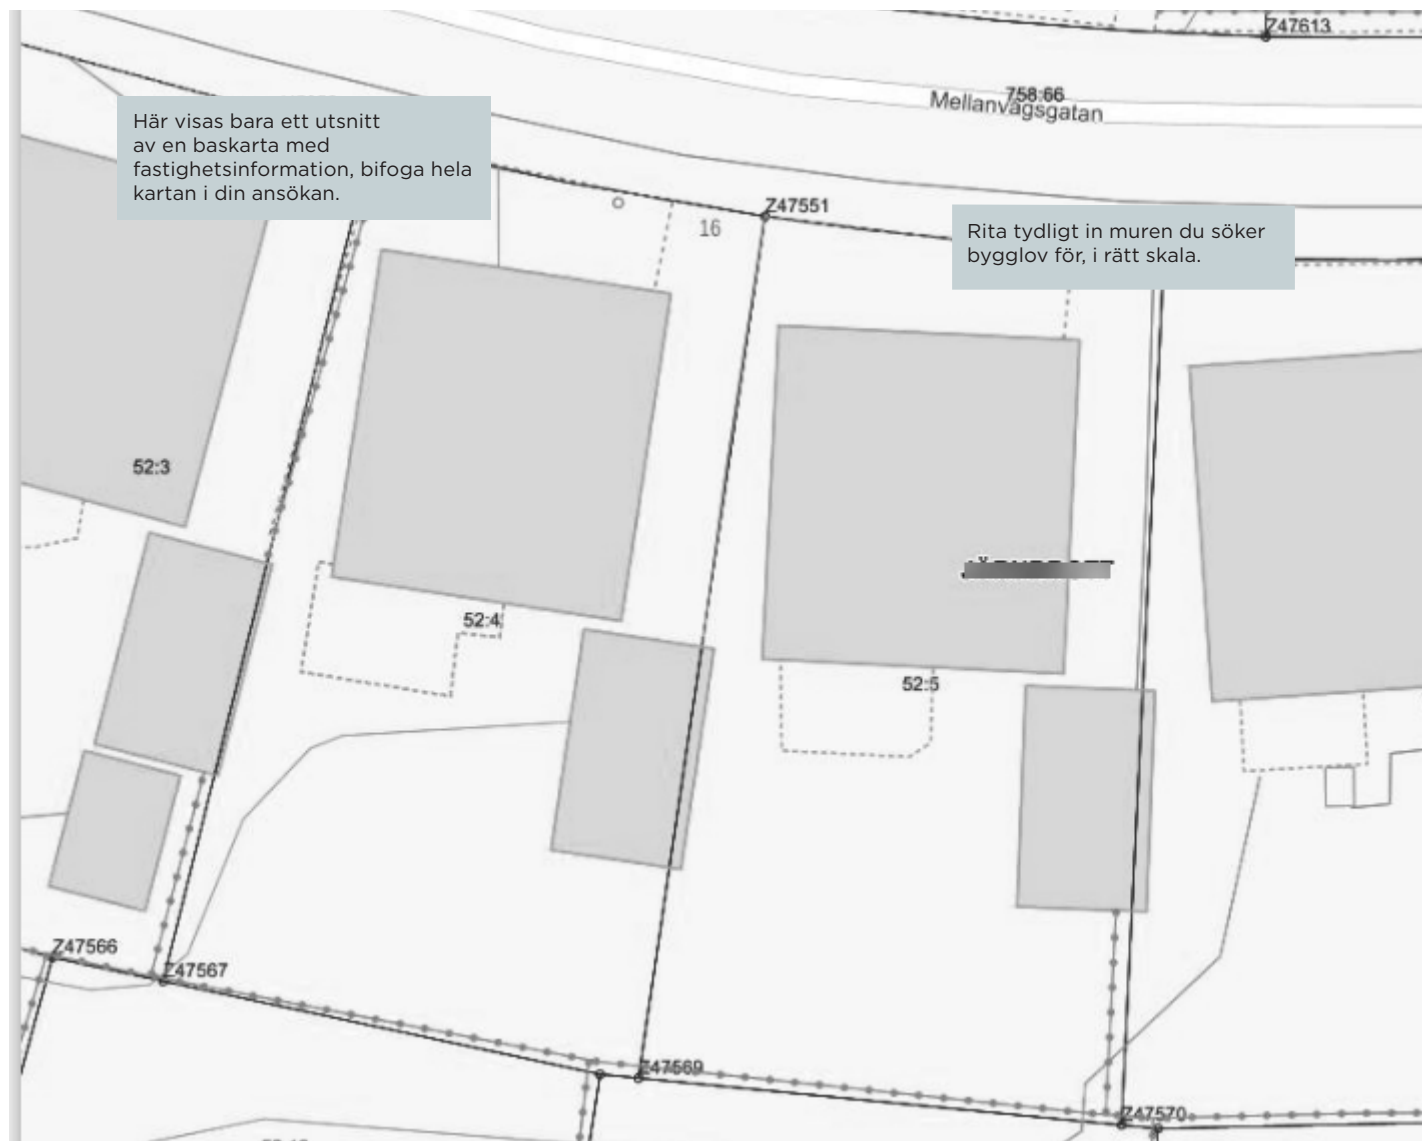

# Vyritningar

## Vad är vyritningar?


Vyritningar visar muren sett rakt framifrån. Förutom att visa murens utseende visar de marknivån, viktiga mått och vilka material och kulörer som ska användas.

Vid en bygglovsprövning är det viktigt att se hur muren passar in i sitt sammanhang. Redovisa vyritningar från alla relevanta väderstreck och rita med eventuella bakomliggande hus.

## Vad ska vyritningarna innehålla?

Vyritningarna redovisas i skala 1:100 och ska innehålla:

- » Namn på vy efter väderstreck
- » Mur med mått
- » Material- och kulörbeskrivning
- » Befintliga och blivande marknivåer från tomtgräns (TG) till tomtgräns
- » Skallinjal
- » Ritningshuvud

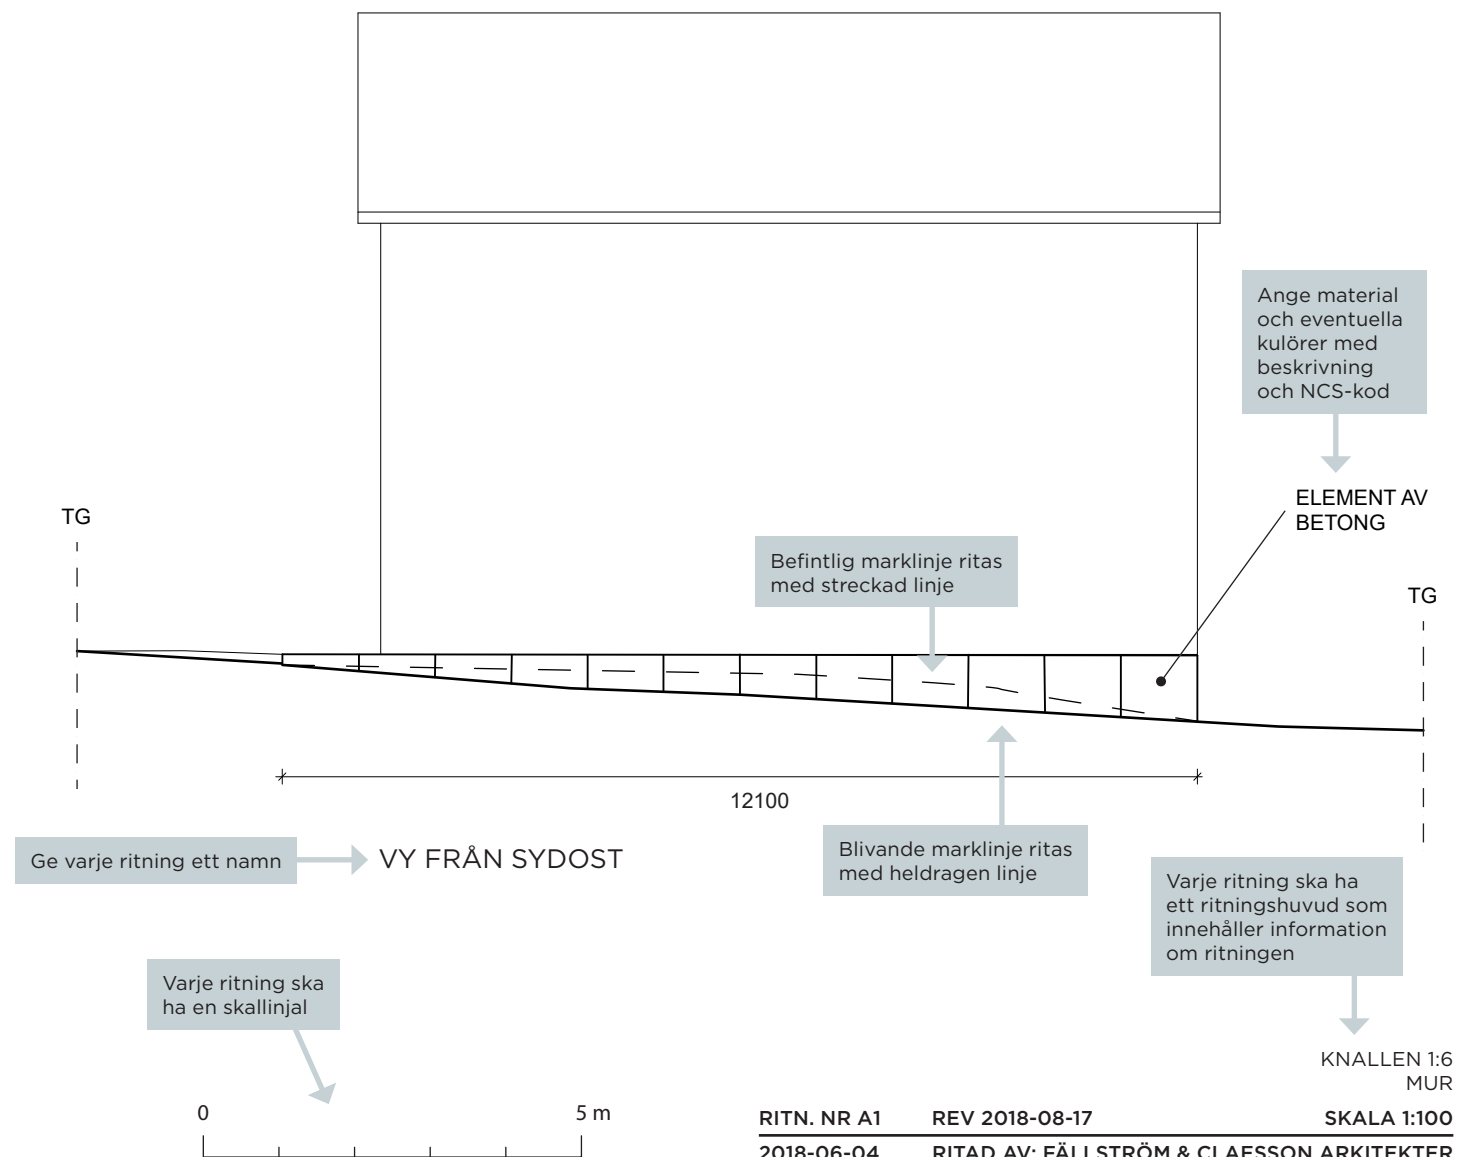

# Sektionsritning


## Vad är en sektionsritning?

Sektionsritningen är ett vertikalt snitt genom muren, marken och närliggande byggnader. Den visar bland annat marknivån, murens höjd och hur muren förhåller sig till närliggande byggnader.

## Vad ska sektionsritningen innehålla?

Sektionsritningen redovisas i skala 1:100 och ska innehålla:

- » Mur med mått som visar höjd och tjocklek
- » Befintliga och blivande marknivåer från tomtgräns (TG) till tomtgräns
- » Skallinjal
- » Ritningshuvud

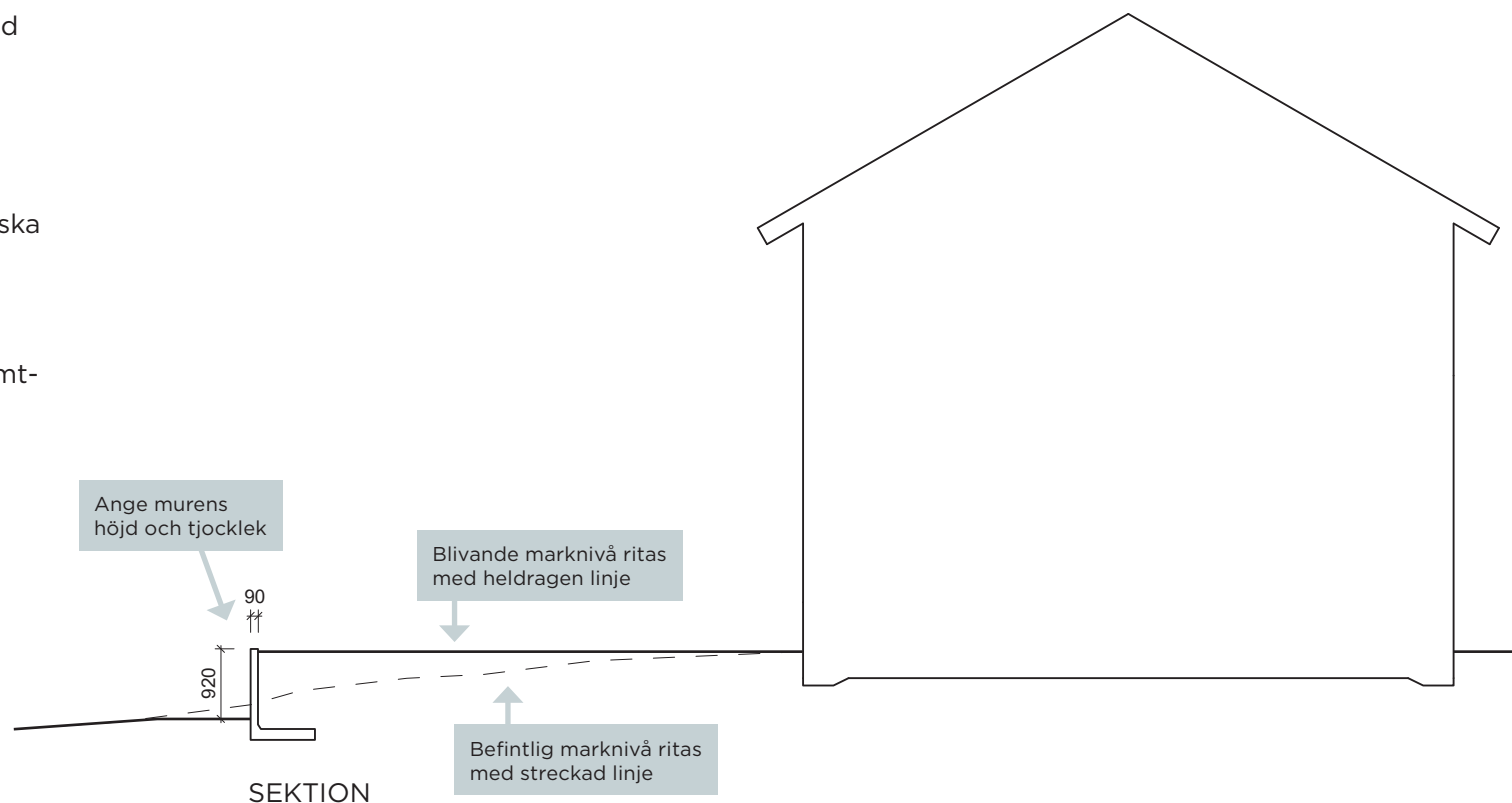

RITN. NR A2  
2018-06-04

REV 2018-08-17  
RITAD AV: FÄLLSTRÖM & CLAESSON ARKITEKTER

KNALLEN 1:6  
MUR

SKALA 1:100