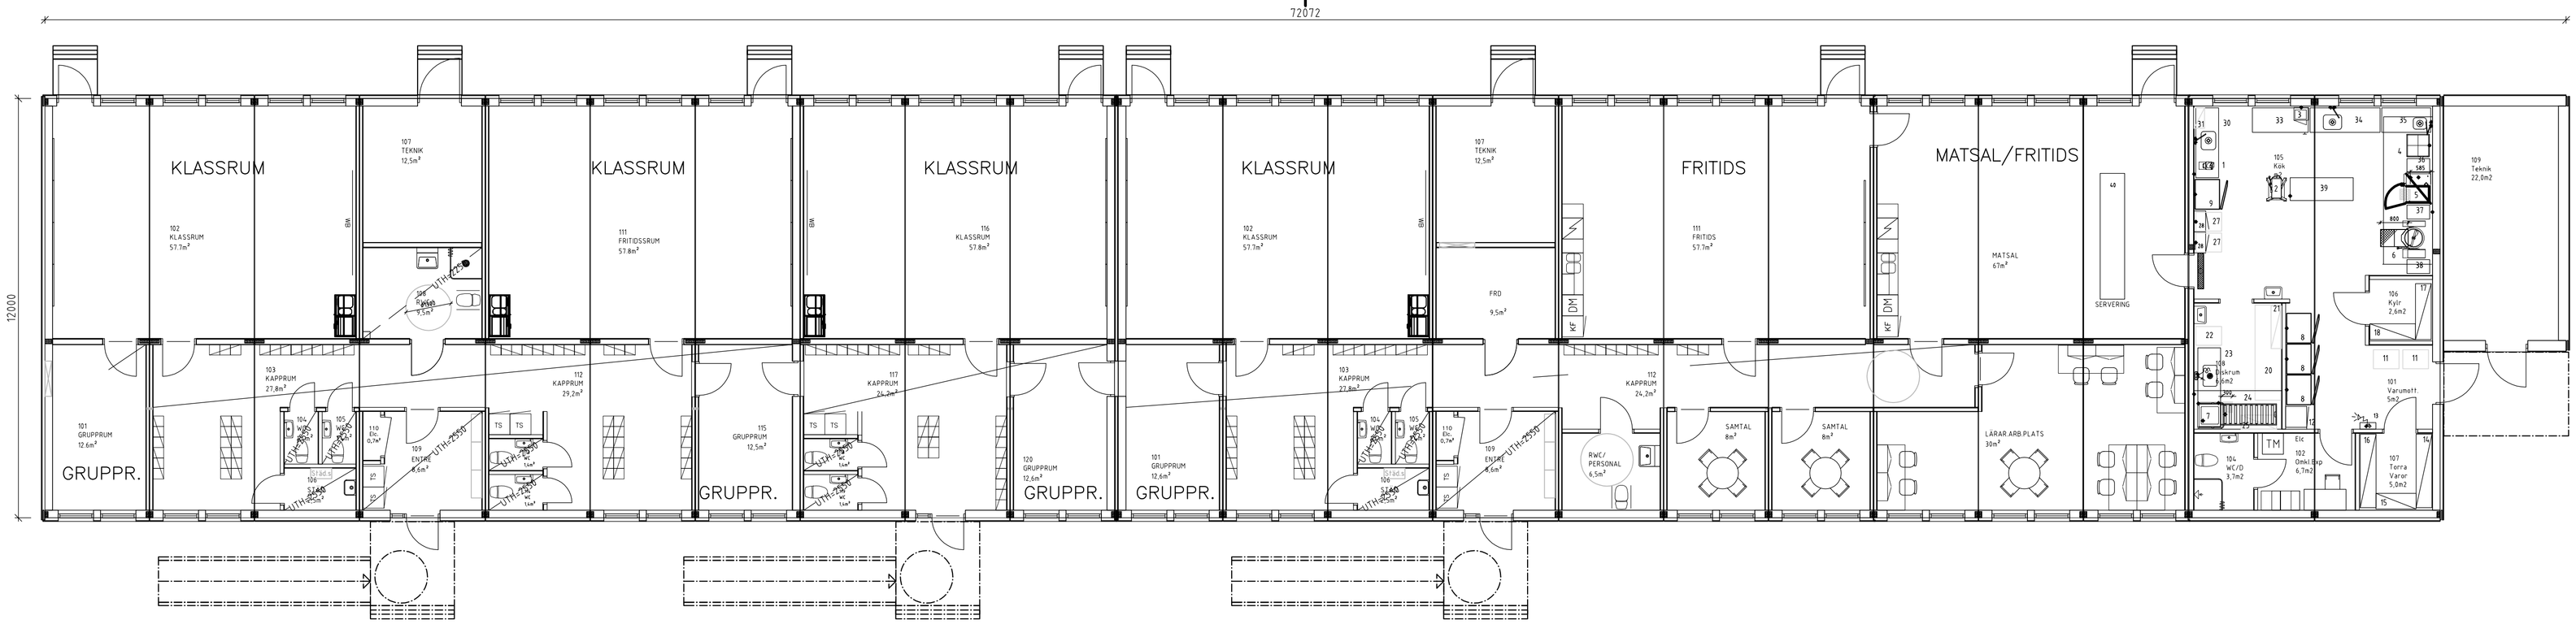

PLAN
BTA 846 m²

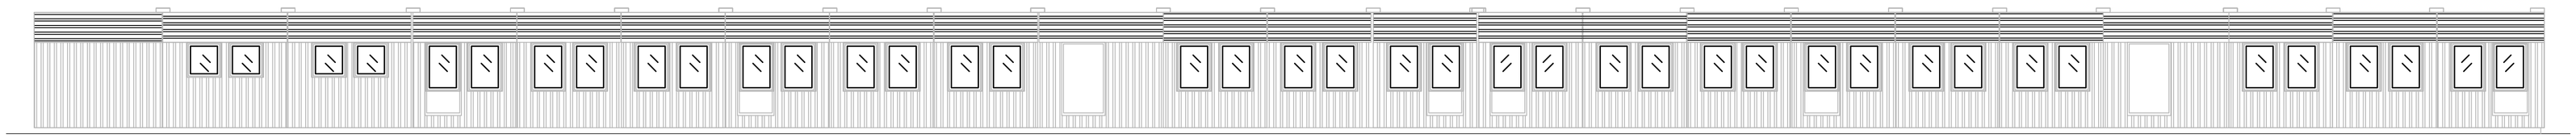

FASAD SÖDER

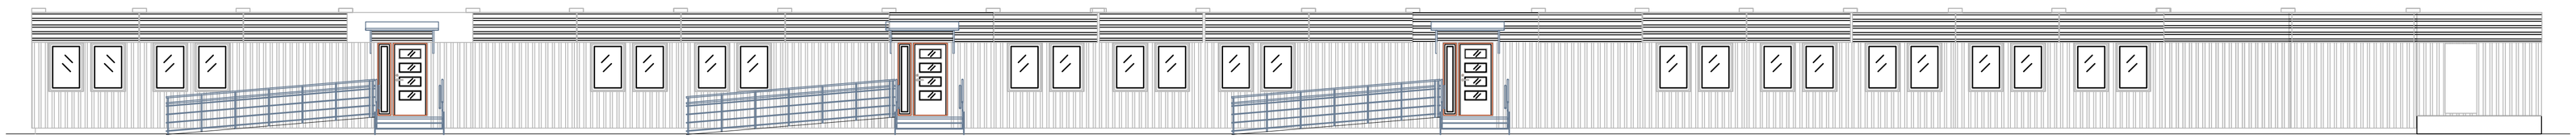

FASAD NORR

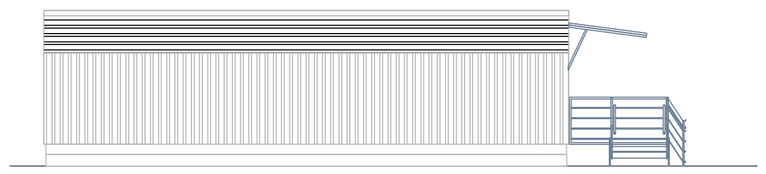

FASAD ÖSTER

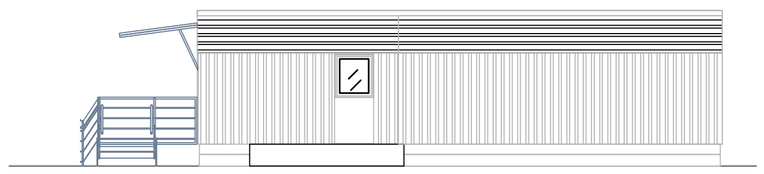

FASAD VÄSTER

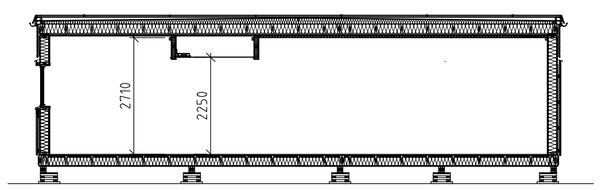

SEKTION

SKALA 1:100
0 1 2 5 10
METER

A	1	Storkök ändrat enl. möte 18/2.	1/3-16	Tomas A
BET	ANT	ÄNDRINGEN AVSER	DATUM	SIGN

BYGGLOVSHANDLING

MOELVEN® ByggModul
Moelven ByggModul AB, Oleby 193 685 92 Torsby
Tel: +46 10 122 56 90

BJÖRKÅS SKOLA

X	A	Moelven ByggModul AB
	E	
	K	
	V	
	W	

URSPRUNGSARKITEKT:

PROJEKT NR	RITAD AV	HANDLÄGGARE / SÄLJARE
	Johan Nilsson	Michael Lenberg
DATUM 2016-02-05	ANSVARIG / PROJEKTLEDARE	

MODULBYGGNAD SKOLA

PLAN, SEKTION, FASADER

SKALA 1:100

RITNINGSNUMMER A-40.0-001

BET A

PCS portable construction system

Konstruktionen enligt denna ritning är Moelven Byggmodul AB egendom och må icke utan Moelven Byggmodul AB skriftliga medgivande uppås för tredje man, kopieras eller på något annat sätt utnyttjas. Överträdelse kommer att beivras.