

Vill du anlägga en parkeringsplats?

Här kan du se vilka ritningar du behöver lämna in
när du söker bygglov och hur de ska se ut.

Checklista inför ansökan

☐ **Ansökan**

Du kan välja att ansöka via vår e-tjänst eller på en vanlig ansökningsblankett. Väljer du att ansöka på vanlig ansökningsblankett vill vi att du skickar en omgång av alla ritningar i A3-format till oss. Om du anger i ansökan att fakturan ska betalas av någon annan än den som söker behövs en fullmakt. E-tjänst och ansökningsblankett finns på:

www.goteborg.se/ansokbygglov

☐ **Enkel nybyggnadskarta i skala 1:400**

Se exempelritning

☐ **Marksektion i lämplig skala (om nivån ändras mer än 50 cm)**

Se exempelritning

Kort om fackmässiga ritningar

Vi behöver ritningar som är:

- » Skalenliga och måttsatta
- » Ritade med datorbaserat verktyg (CAD) eller noggrant med linjal
- » Ritade på vitt olinjerat och orutat papper
- » Svartvita

Ritningarna ska vara i A3- eller A4-format och innehålla skallinjal och ritningshuvud. Det går bra att placera flera ritningar på samma sida om det får plats.

Vi tar helst emot dina ritningar digitalt.

Mer information om hur du ritar hittar du i broschyren "För dig som ska rita själv". Den finns på vår hemsida:

www.goteborg.se

Fler handlingar kan behövas, men det här är en bra början!

Enkel nybyggnadskarta

Vad är en enkel nybyggnadskarta?

En enkel nybyggnadskarta innehåller detaljerad information om tomten/fastigheten och visar parkeringsplatsens läge i förhållande till byggnader och tomtgränser. Det är viktigt att placeringen och måttsättningen är korrekt.


En enkel nybyggnadskarta beställer du via vår hemsida: www.goteborg.se/etjansterbygg

Vad ska den enkla nybyggnadskartan innehålla?

Den enkla nybyggnadskartan redovisas i skala 1:400 och ska innehålla:

- » Parkeringsplats med relevanta mått
- » Måttsättning till tomtgräns

Här visas bara ett utsnitt av en enkel nybyggnadskarta, bifoga hela kartan i din ansökan

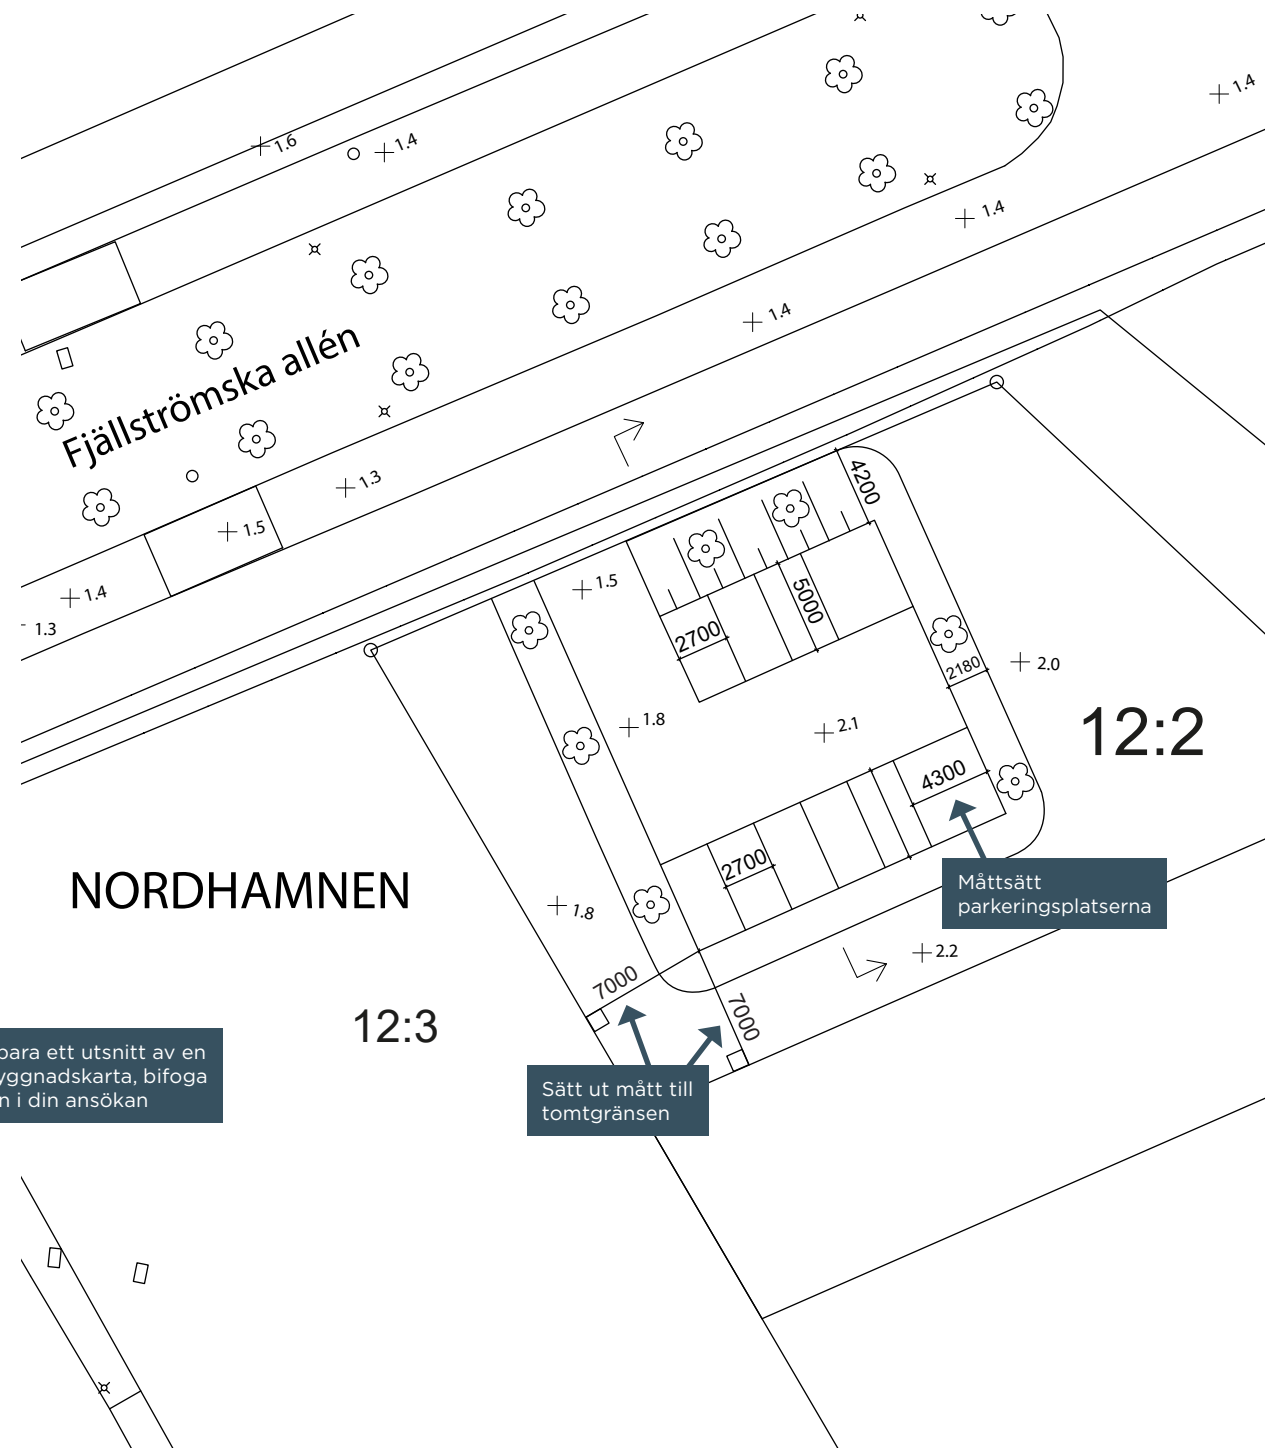

Marksektion

Vad är en marksektion?

Marksektionen visar hur marknivån varierar över parkeringsplatsen.

Vad ska marksektionen innehålla?

Marksektionen redovisas i skala 1:100 och ska innehålla:

- » Befintliga och blivande marknivåer
- » Relevanta plushöjder. Befintliga plushöjder finns på den enkla nybyggnadskartan. Om de ändras, skriv ut blivande plushöjder.
- » Skallinjal
- » Ritningshuvud

