Göteborgs Stad

# Vill du bygga ett plank?

Här kan du se vilka ritningar du behöver lämna in
när du söker bygglov och hur de ska se ut.

# Checklista inför ansökan

❑ **Ansökan**
Du kan välja att ansöka via vår e-tjänst eller på en vanlig ansökningsblankett. Väljer du att ansöka på vanlig ansökningsblankett vill vi att du skickar en omgång av alla ritningar i A3-format till oss. Om du anger i ansökan att fakturan ska betalas av någon annan än den som söker behövs en fullmakt. E-tjänst och ansökningsblankett finns på: www.goteborg.se/ansokbygglov

❑ **Kartutdrag i skala 1:400**
Se exempelritning

❑ **Vyritning/Fasadritning i skala 1:100**
Se exempelritning

**Kort om fackmässiga ritningar**
Vi behöver ritningar som är:

» Skalenliga och måttsatta

» Ritade med datorbaserat verktyg (CAD) eller noggrant med linjal

» Ritade på vitt olinjerat och orutat papper

» Svartvita

Ritningarna ska vara i A3- eller A4-format och innehålla skallinjal och ritningshuvud. Det går bra att placera flera ritningar på samma sida om det får plats.

Vi tar helst emot dina ritningar digitalt.

Mer information om hur du ritar hittar du i broschyren ”För dig som ska rita själv”. Den finns på vår hemsida: www.goteborg.se

# Kartutdrag

### Vad är ett kartutdrag?

Ett kartutdrag visar bland annat fastighetens gränser och eventuella servitut.

Kartutdrag beställer du i våra e-tjänster

### Vad ska ett kartutdrag innehålla?

Ett kartutdrag redovisas i skala 1:400 (eller i annan lämplig storlek om fastigheten är stor) och ska innehålla:

» Plank som ritas in i rätt skala.

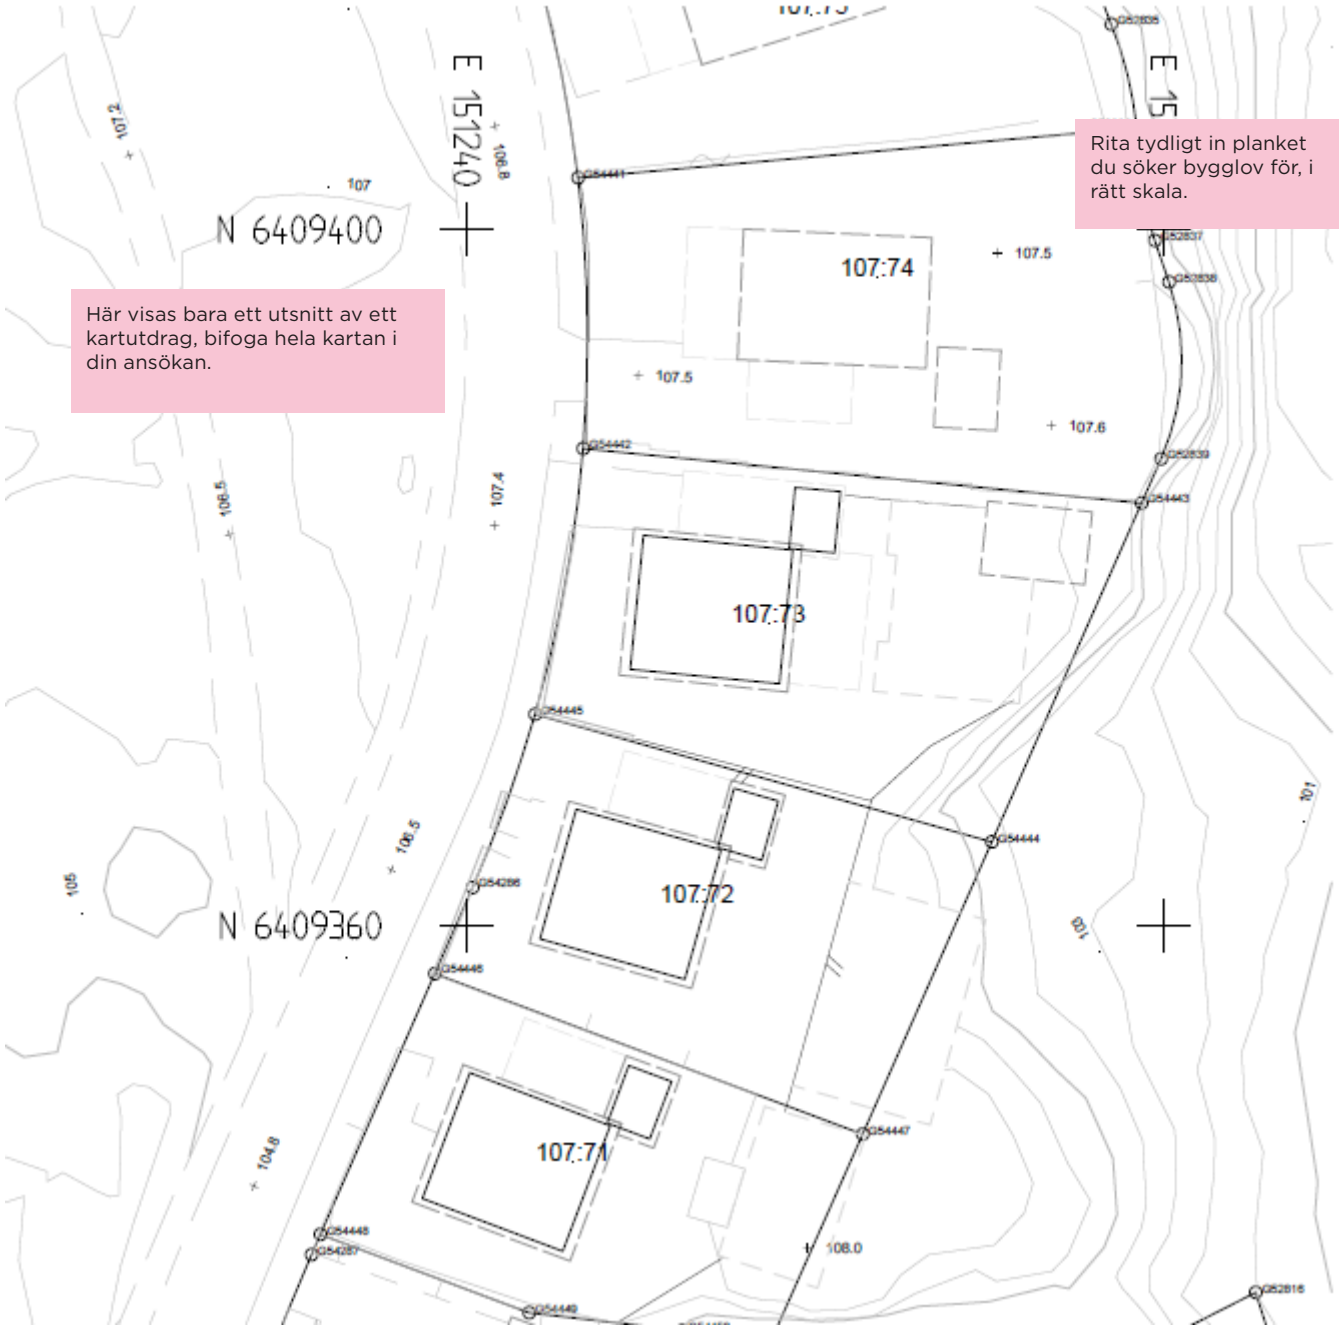

# Vyritning

## Vad är en vyritning?

Vyritningen visar planket sett rakt framifrån. Förutom att visa plankets utseende visar den marknivån, viktiga mått och vilka material och kulörer som ska användas.

Vid en bygglovsprövning är det viktigt att se hur planket passar in i sitt sammanhang. Redovisa vyritningen från det väderstreck där planket är som högst och rita med eventuella bakomliggande hus.

## Vad ska vyritningen innehålla?

Vyritningen redovisas i skala 1:100 och ska innehålla:
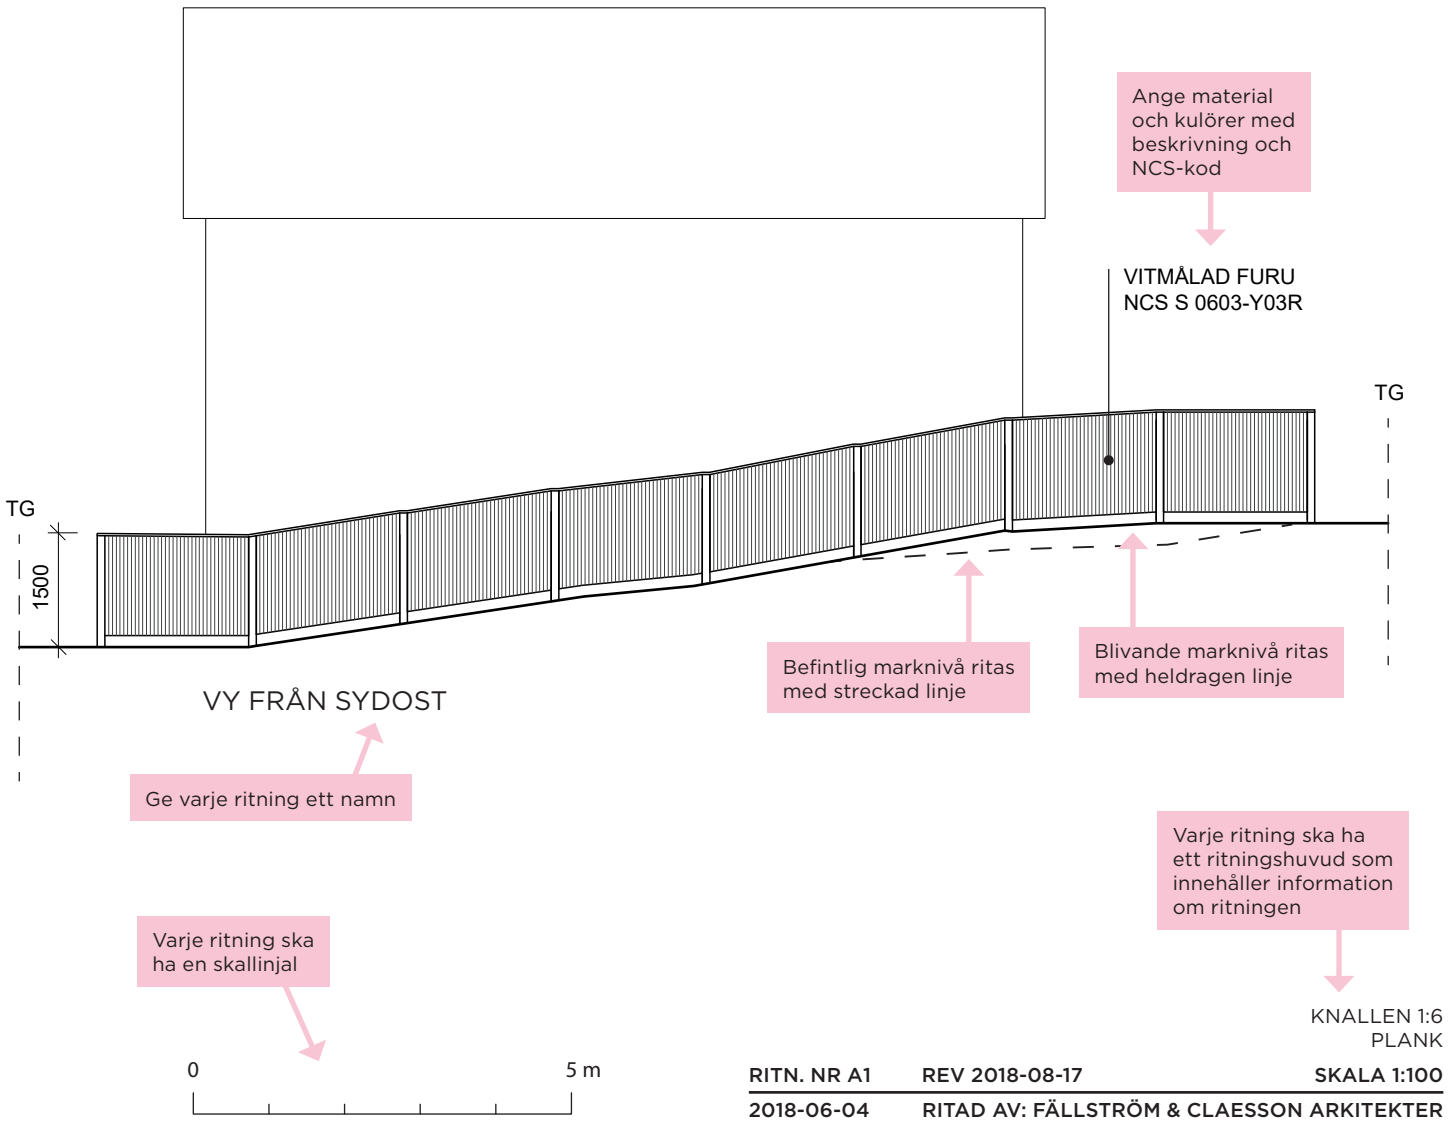
- Namn på vy efter väderstreck
- Plank med mått
- Material- och kulörbeskrivning
- Befintliga och blivande marknivåer från tomtgräns (TG) till tomtgräns
- Skallinjal
- Ritningshuvud