Temporärt planteringsskydd
Skala 1:20

Dimensioner
Stolpe 70x70
Följare 70x70
Markbräda 37x95

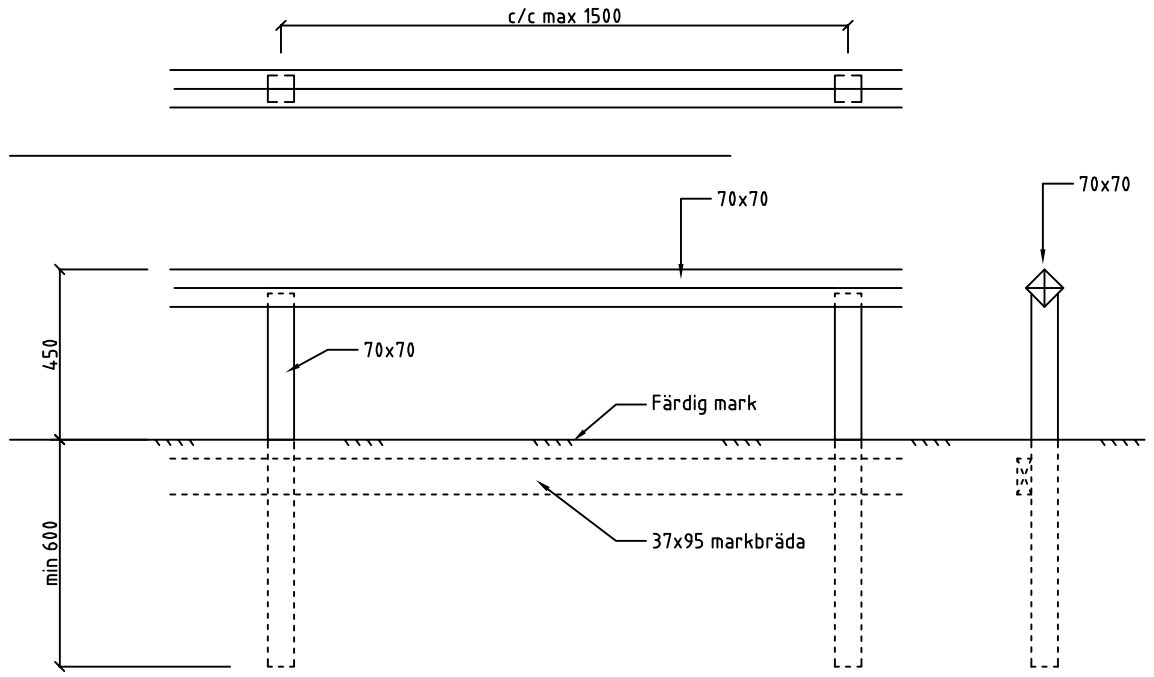

Alla mått i mm.

Val av trä- se Stadsfastighetsförvaltningens miljöplan

Permanent planteringsskydd
Skala 1:20

Dimensioner
Stolpe 70x70
Följare 70x70

Stolpe förankras i fundament med stolpsko

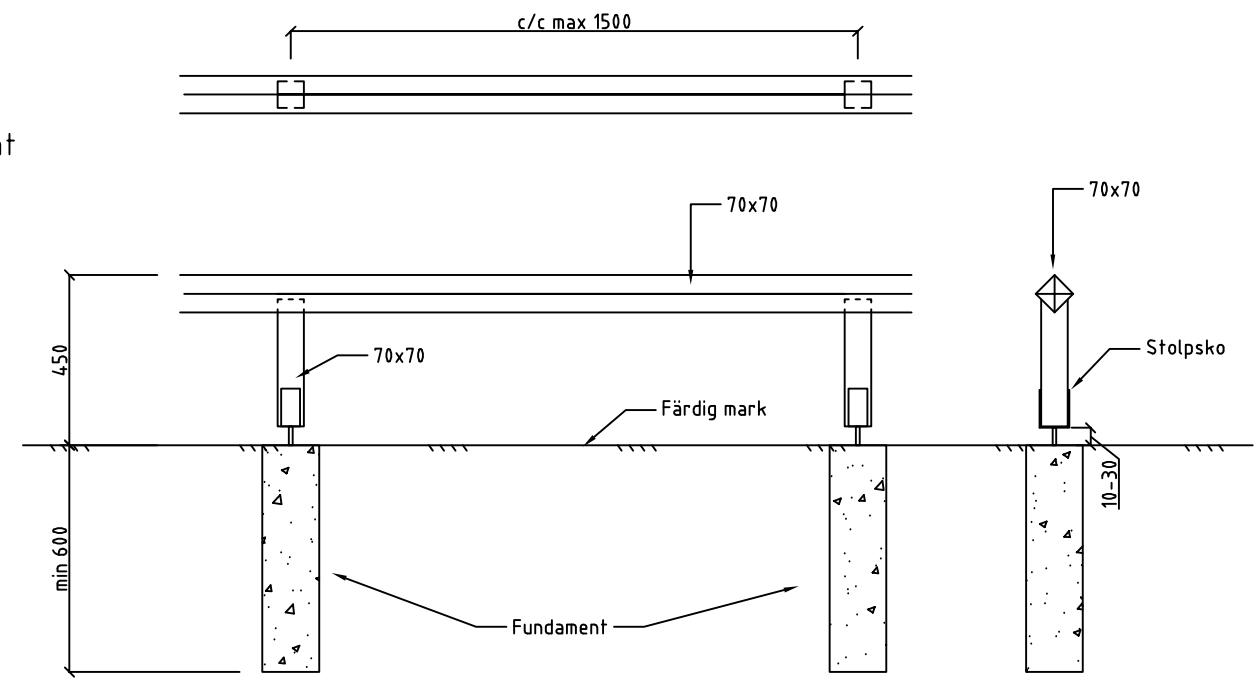

BET	ANT	ÄNDRINGEN AVSER	DATUM	SIGN

TEKNISKA ANVISNINGAR

ORIENTERINGSFIGUR

Göteborgs Stad

UPPDRAG NR	RITAD/KONSTR AV	TYPRITNING MARK
	JOAKIM ROVA	
DATUM	HANDLÄGGARE	TEMPORÄRT PLANTERINGSSKYDD
2019-03-01		PERMANENT PLANTERINGSSKYDD
ANSVARIG	SKALA	RITNINGSNUMMER / BET
	A3 1:20	