


TENGBOM

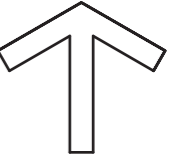


FÖRKLARINGAR

- Skolans fastighetsgräns
Tomtmark totalt 5990m²
- Planerad ny byggnad för 380 elever
1870 m²
- Mark tillhörande Park & Natur som kan nyttjas
av skolan totalt 11360m², ca 30m²/barn
- Mark tillhörande Park & Natur som LF förvaltar,
totalt 1850²
- Yta för angöring, bil-& cykelparkering ca 1200m²
- Skolgård inom tomtmark 2010m²
- Total yta skolgård per barn ca 10m²


Björkåsskolan

Markdisposition
1:1000 2016-01-28
Ritad av: Lina Fors



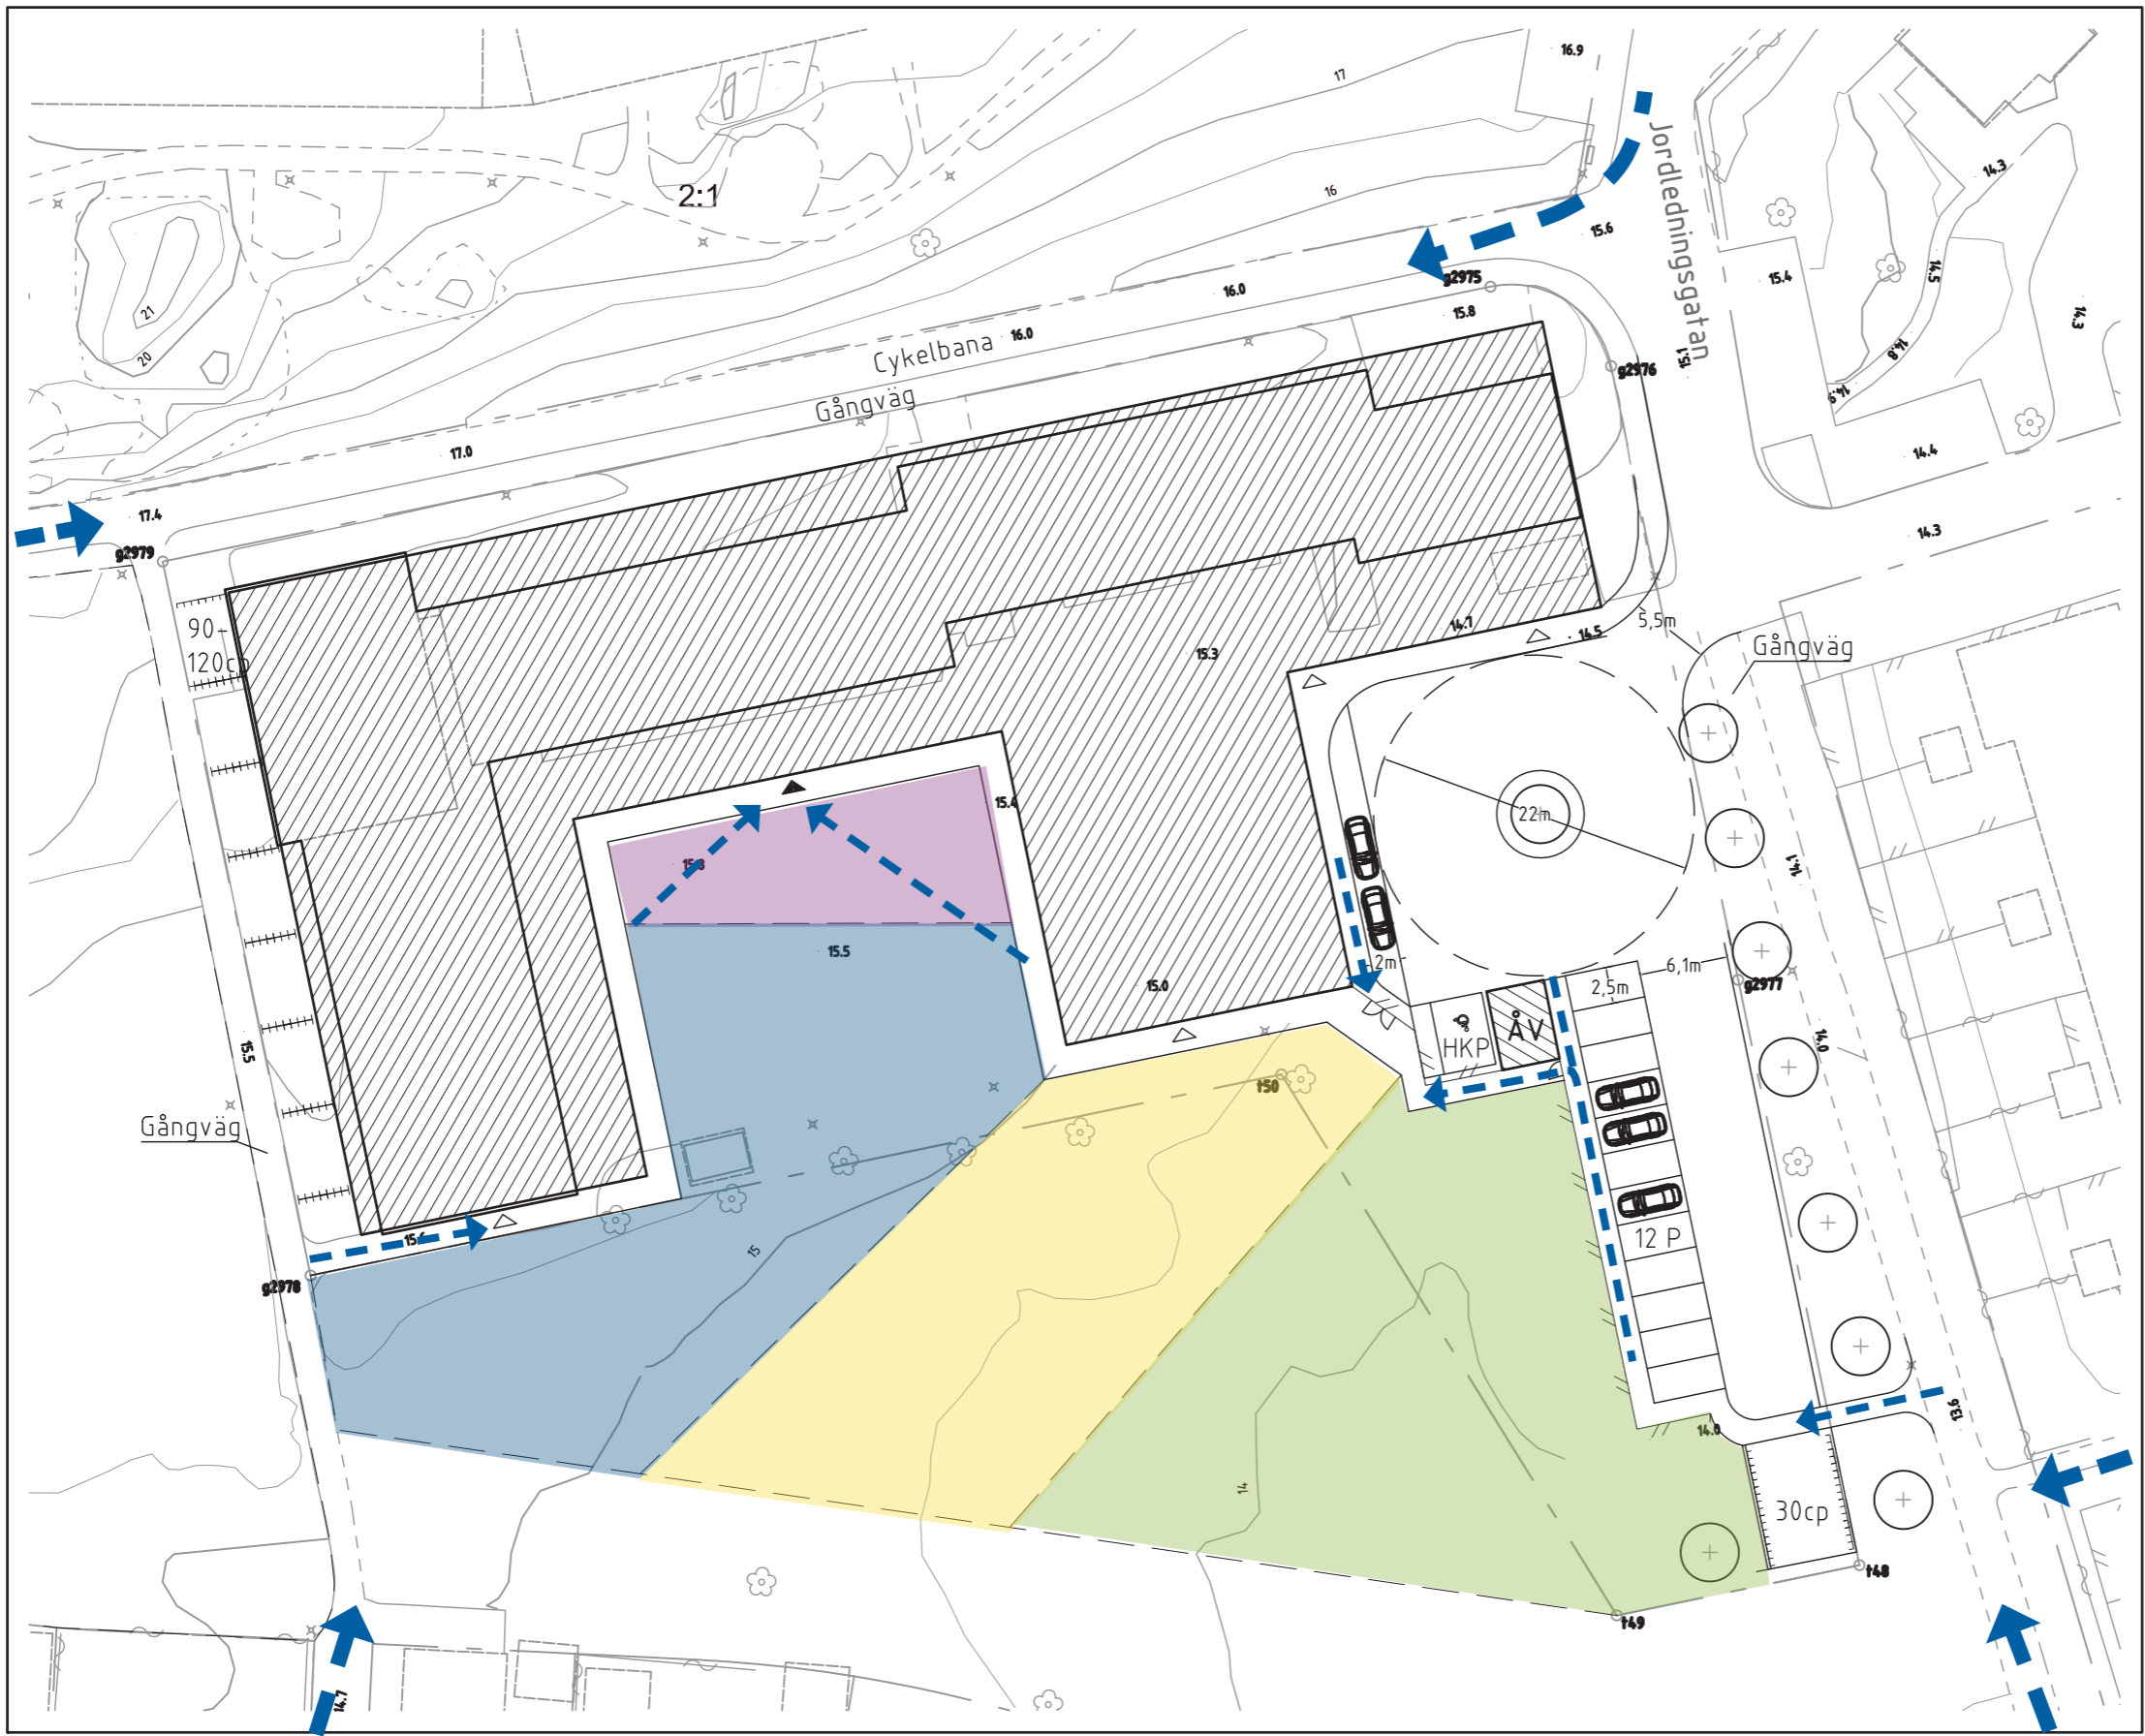

TENGBOM

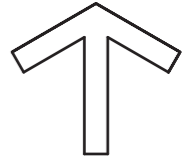

FÖRKLARING



- HUVUDENTRÉ BARN
- ÖVRIG ENTRÉ
- GÅNGVÄG BARN
- LEKZON F-3
- GEMENSAM ZON
- LEKZON 4-6
- 'TORG' MED SITTMÖBLER
- CYKELSTÄLL (ANTAL PLATSER)
- STÄNGSEL
- GRIND
- BEFINTLIGT TRÄD
- FÖRSLAGET TRÄD



**Björkåsskolan
Förstudie**

Situationsplan

1:500 2016-01-28
Ritad av: Lina Fors



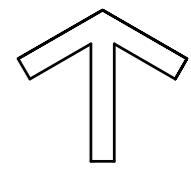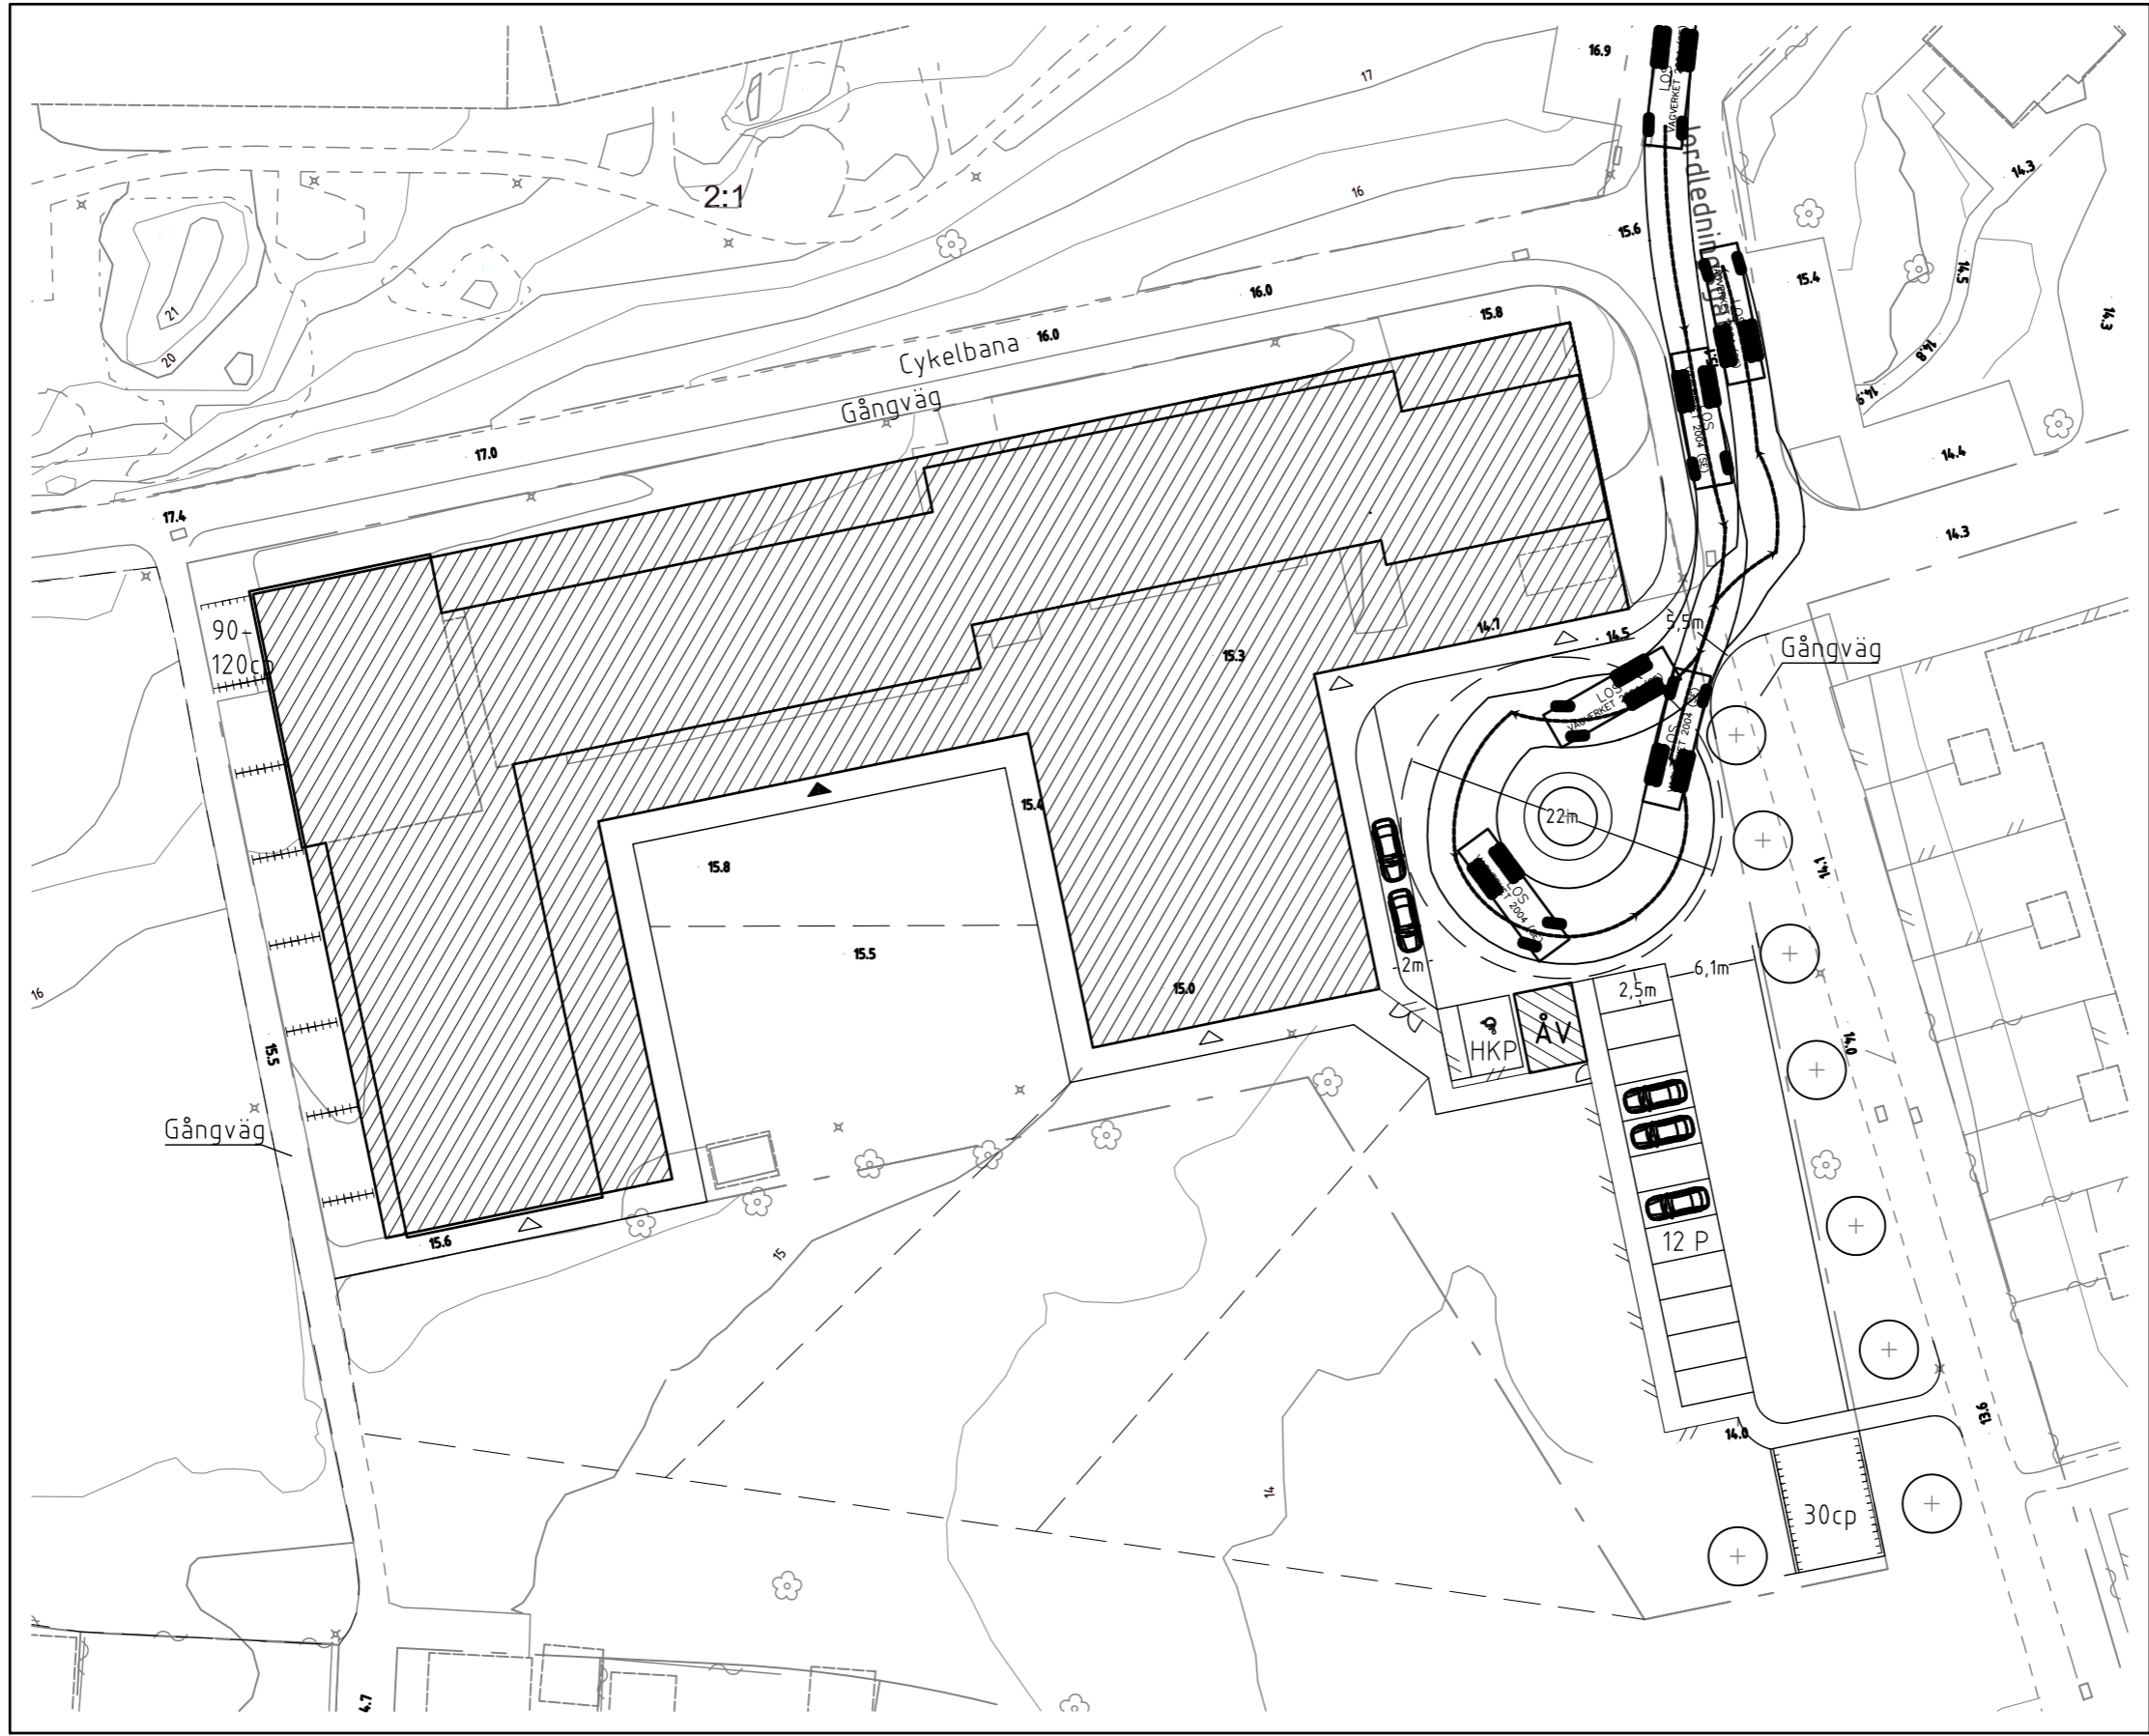

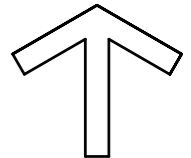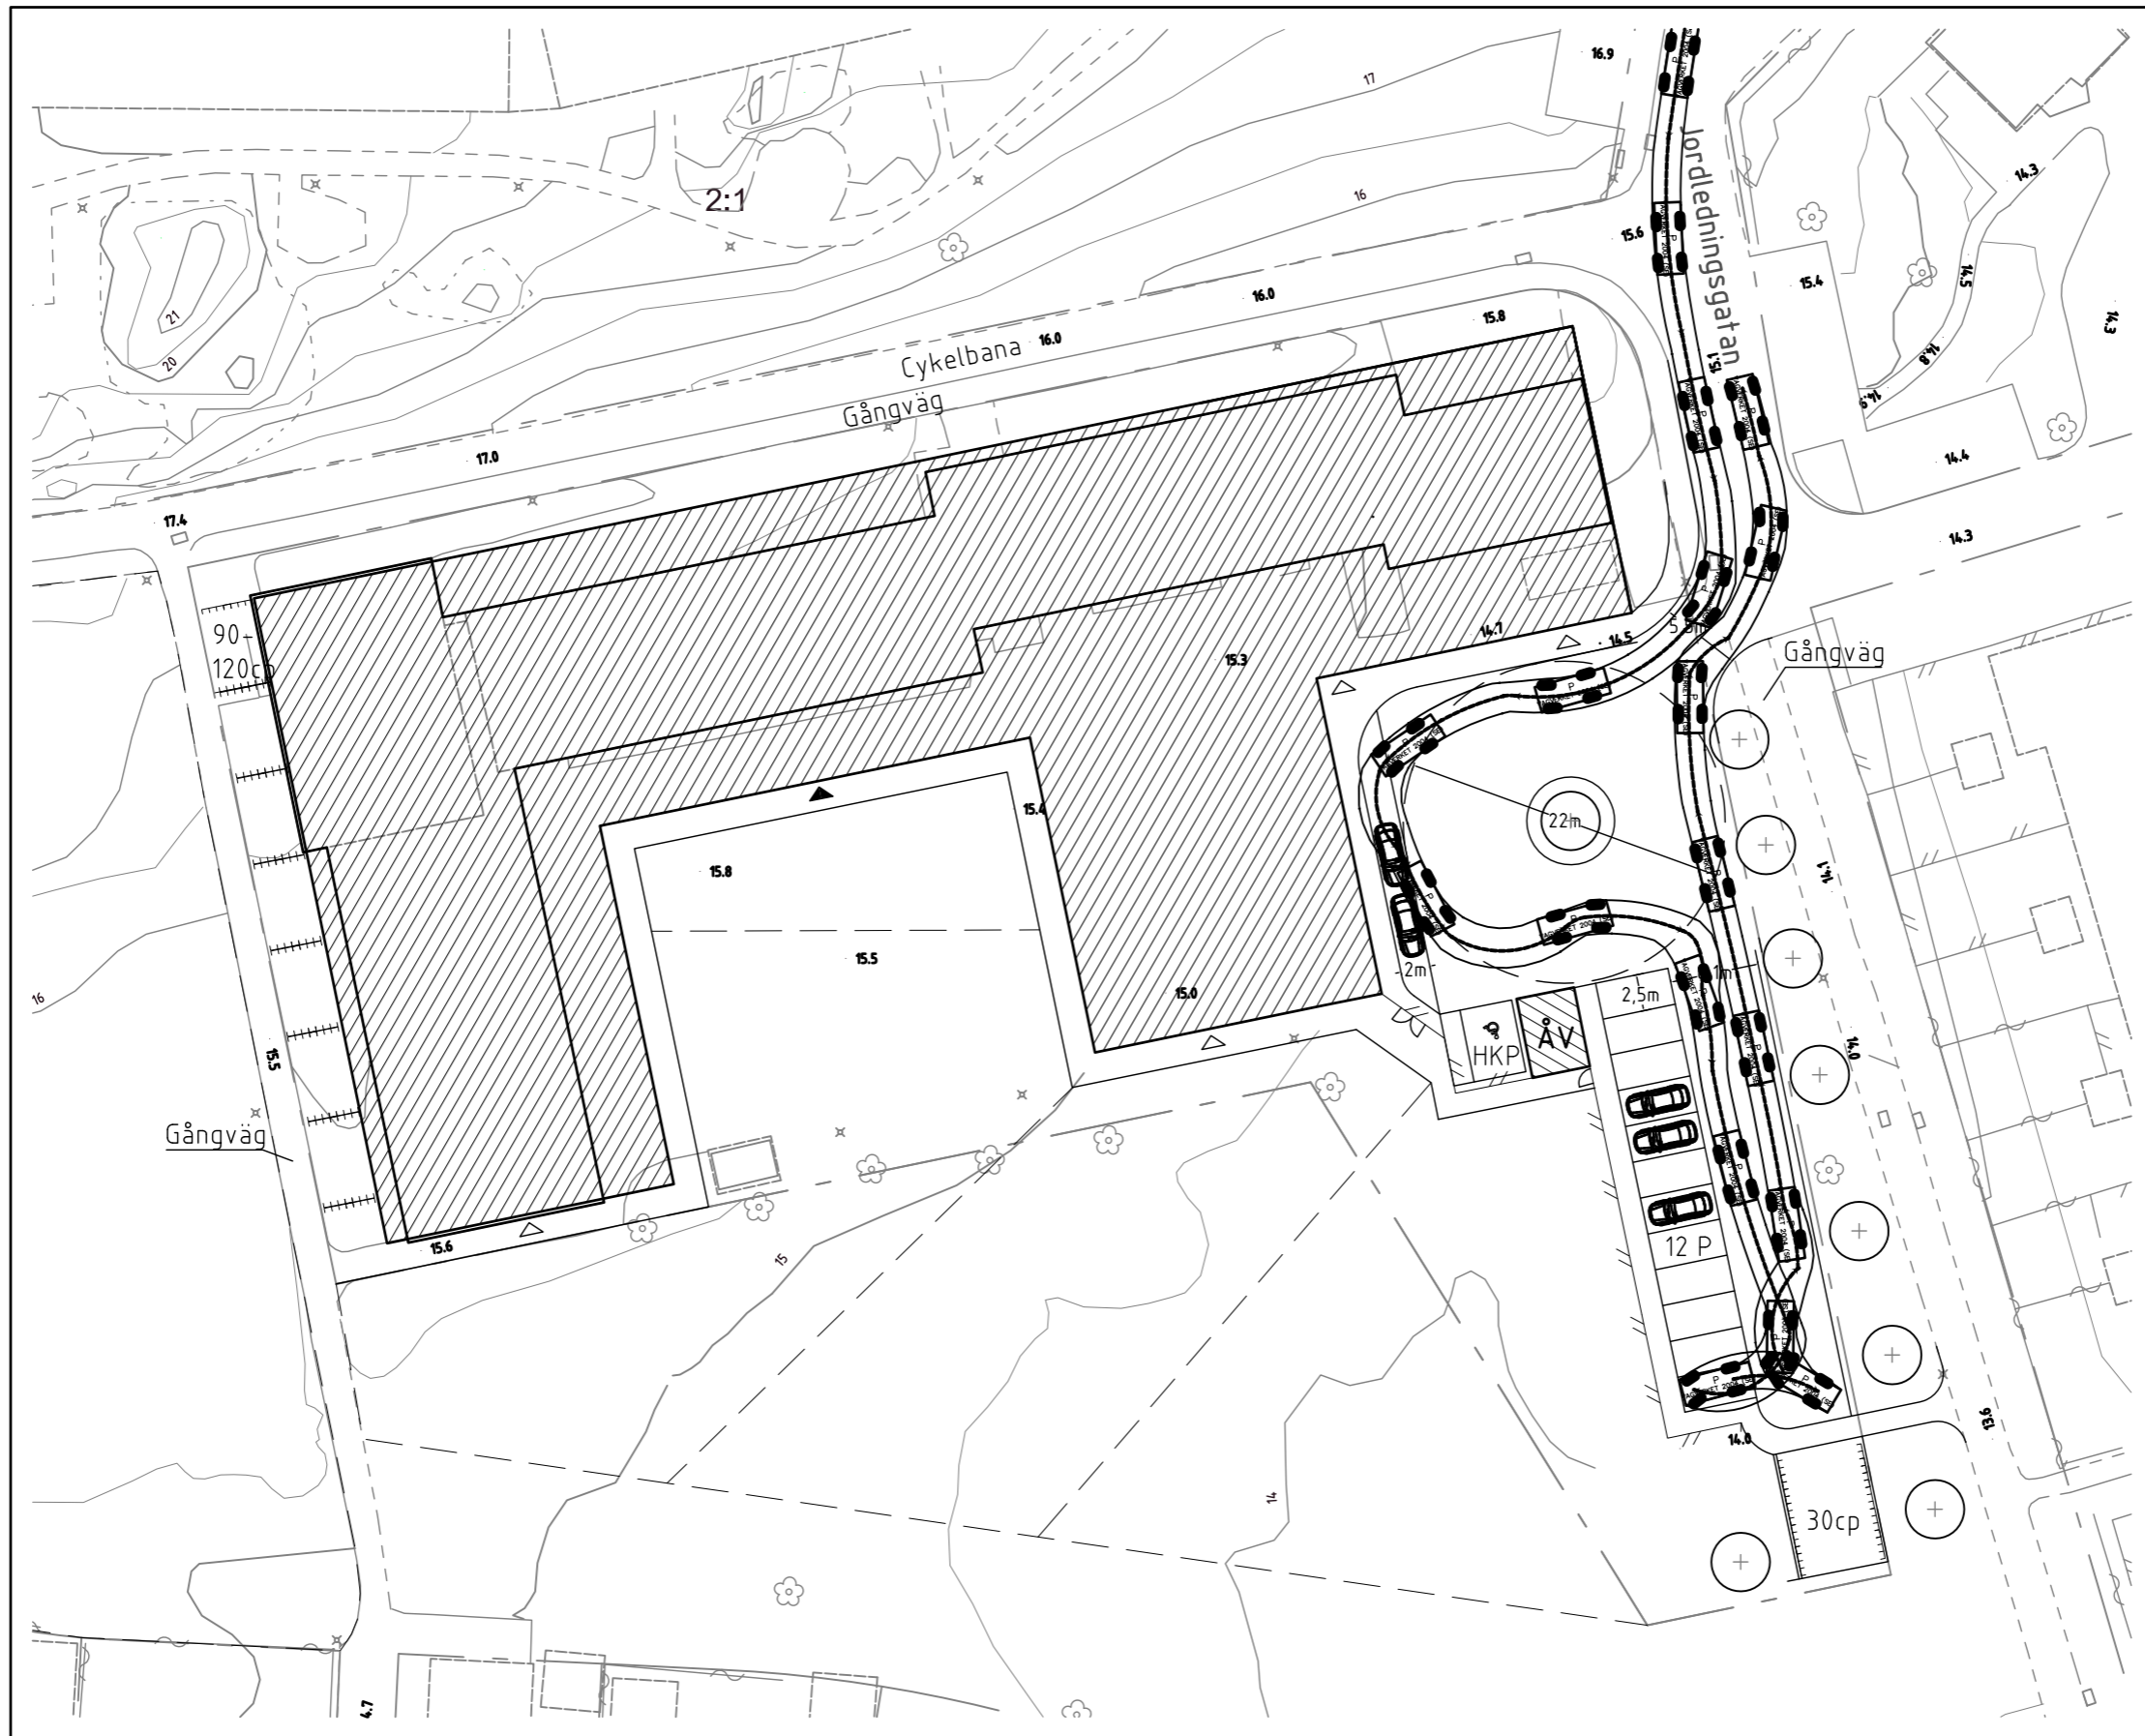

**Björkåsskolan
Förstudie**

Situationsplan körspår personbil

1:500 2016-01-28
Ritad av: Lina Fors

