


FÖRKLARINGAR OCH ANVISNINGAR


- AK ARMBÅGSKONTAKT
- HK HISSKNAPP
- WB WHITEBOARD
- AT ANSLAGSTAVLA
- PD PROJEKTORDUK
- G GRADÄNG
- TS TEKNISKAÅP
- TR FÖRVARING TYGRULLAR
- KH KONSOLHYLLA
- HS HÖGSKÅP
- KA PLATS FÖR KAFFEAUTOMAT

BETRÄFFANDE BRANDCELLSGRÄNSER
SE BRANDSKYDDSBESKRIVNING

BETRÄFFANDE AКУSTIK, SE RAMBESKRIVNING
AKUSTIK.

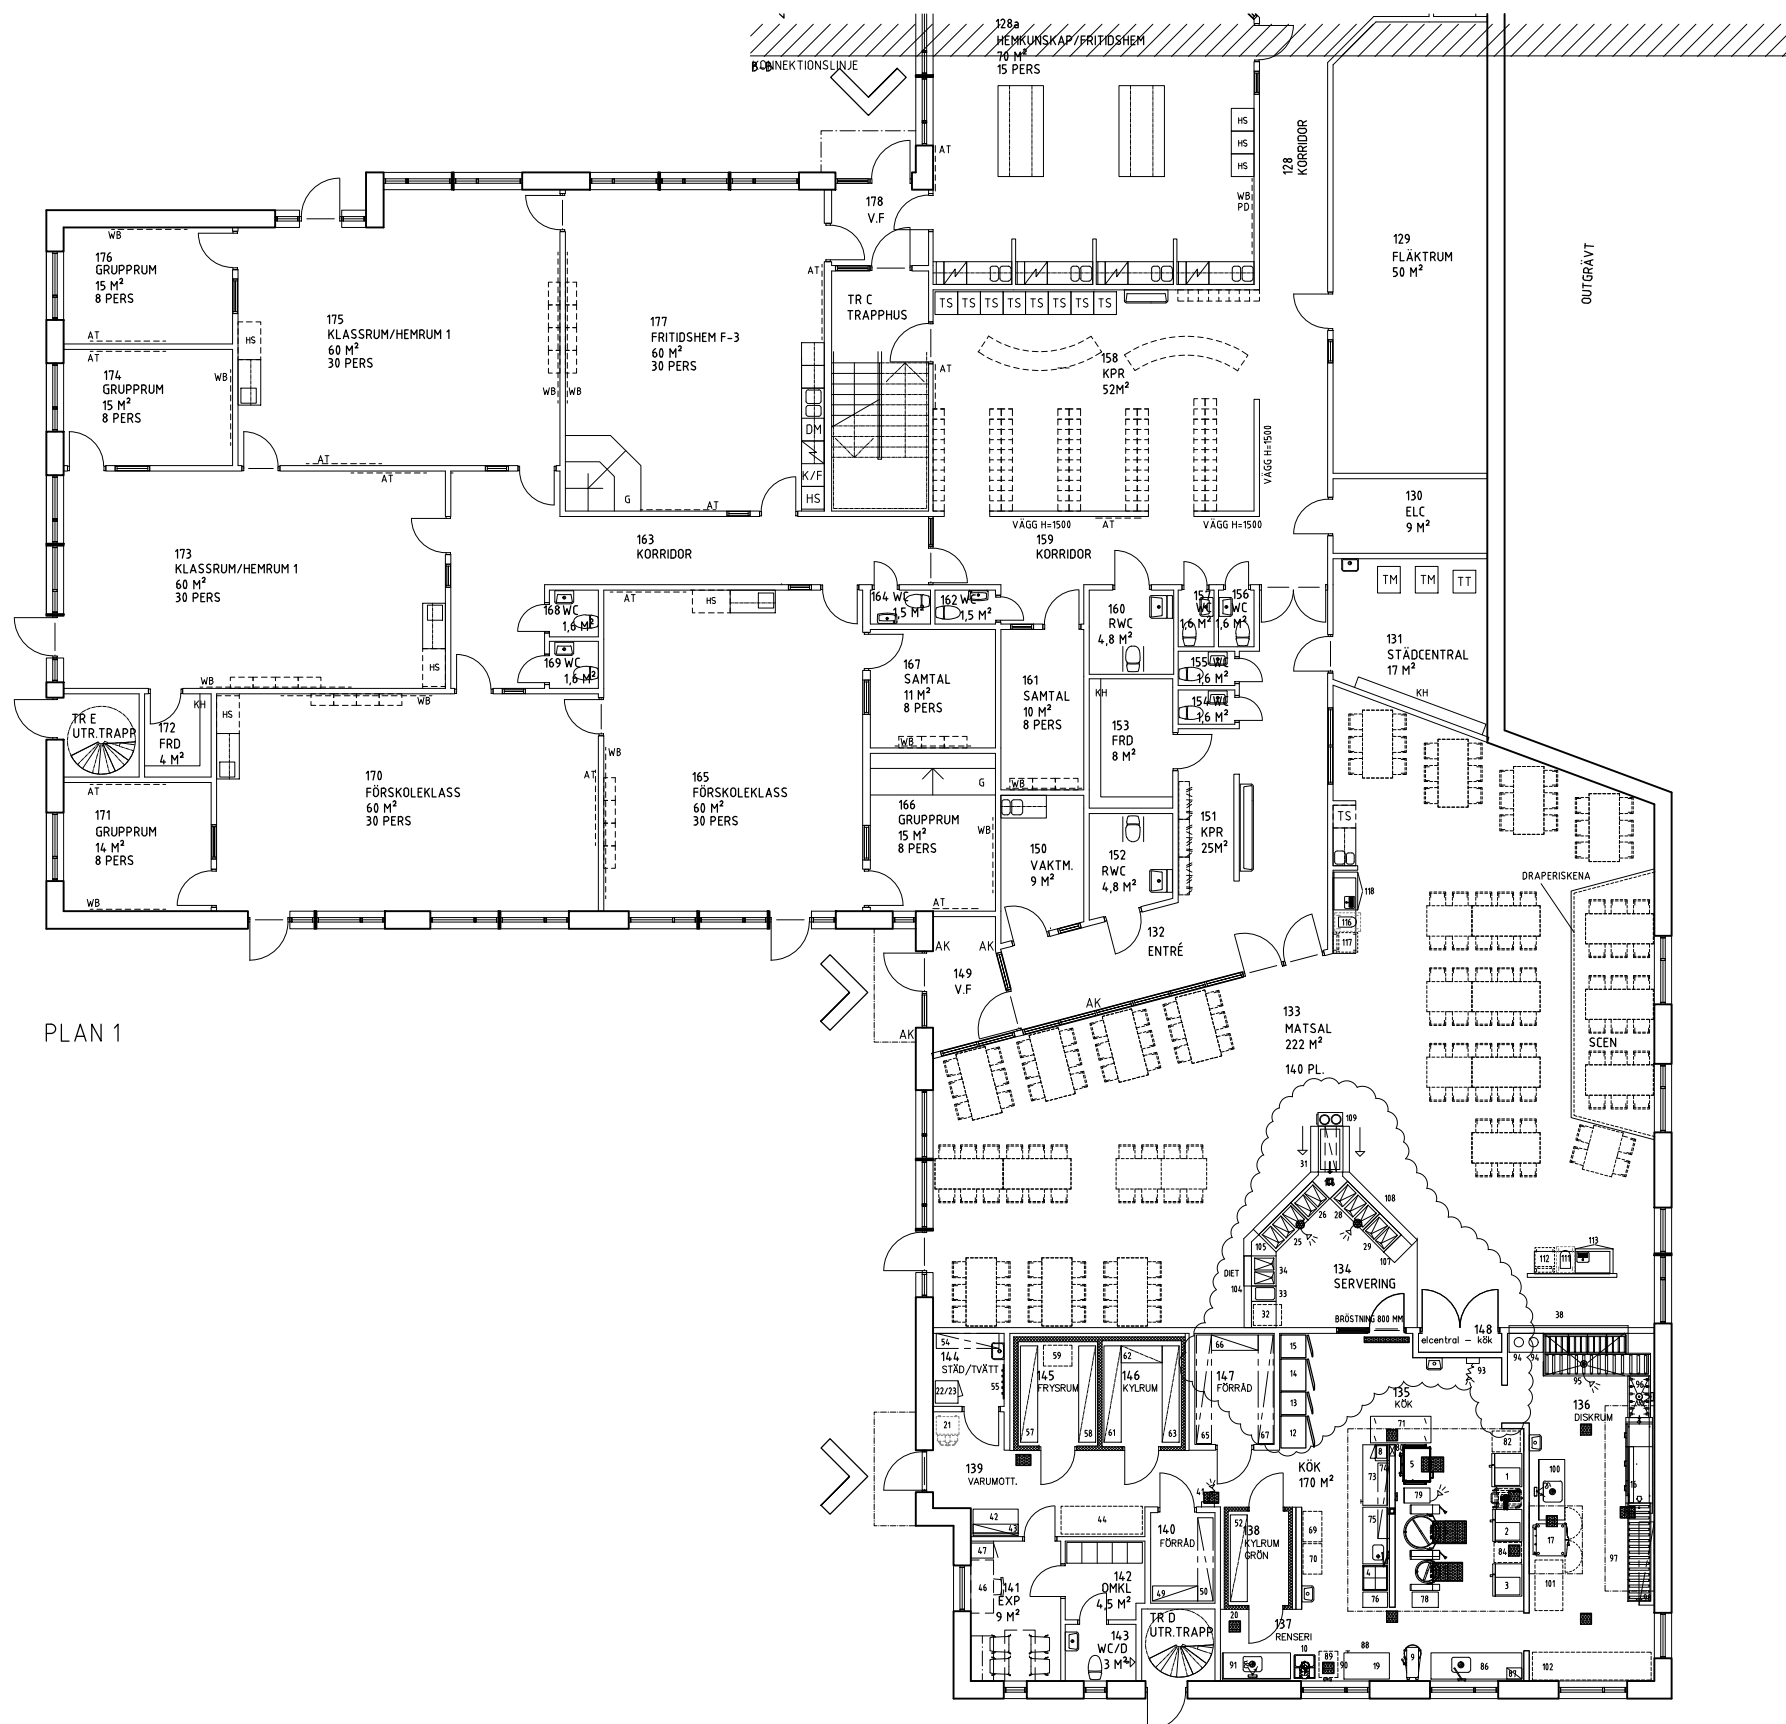




PLAN 1

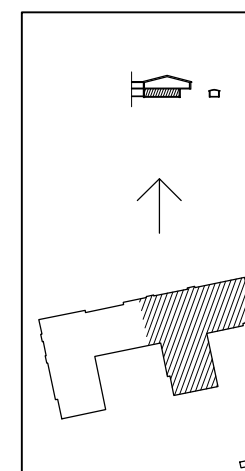

OBJEKTSNUMMER
515090

ANSVARIG PART

BET	ANT	ÄNDRINGEN ANSER	DATUM	SIGN
FÖRFRÅGNINGSUNDERLAG				
BJÖRKÅSSKOLAN				
JÄRNBROTT 1:2				
JORDLEDNINGSGATAN 3				
X	A	YNGVE LUNDH ARKITEKT AB	031-706 37 70	
K	Å	F AB	0767-728287	
V		ENERGITRIANGELN AB	031-7079730	
E		EFFEKT I VARBERG AB	0340-666858	
M		TYRÉNS	010-4522502	
BR		FSD	035-182076	
AK		NORCONSULT AB	0730-373324	
SK		LILJEWALLS AB	0707-171419	
URSPRUNGSARKITEKT:				
UPPDRAG NR	RITAD AV	HANDLÄGGARE		
15072	MN	BG		
DATUM	ANSVARIG			
2016-10-17	BORJE GLAMHEDEN			
BYGGNAD	PLAN	DEL		
NYBYGGNAD AV F-6 SKOLA				
HUS A, PLAN 1, DEL 1				
SKALA	NUMMER			
A1=1:100	A-40-1-A110			
A3=1:200				

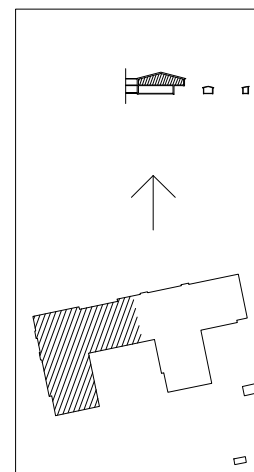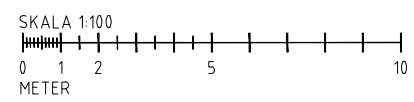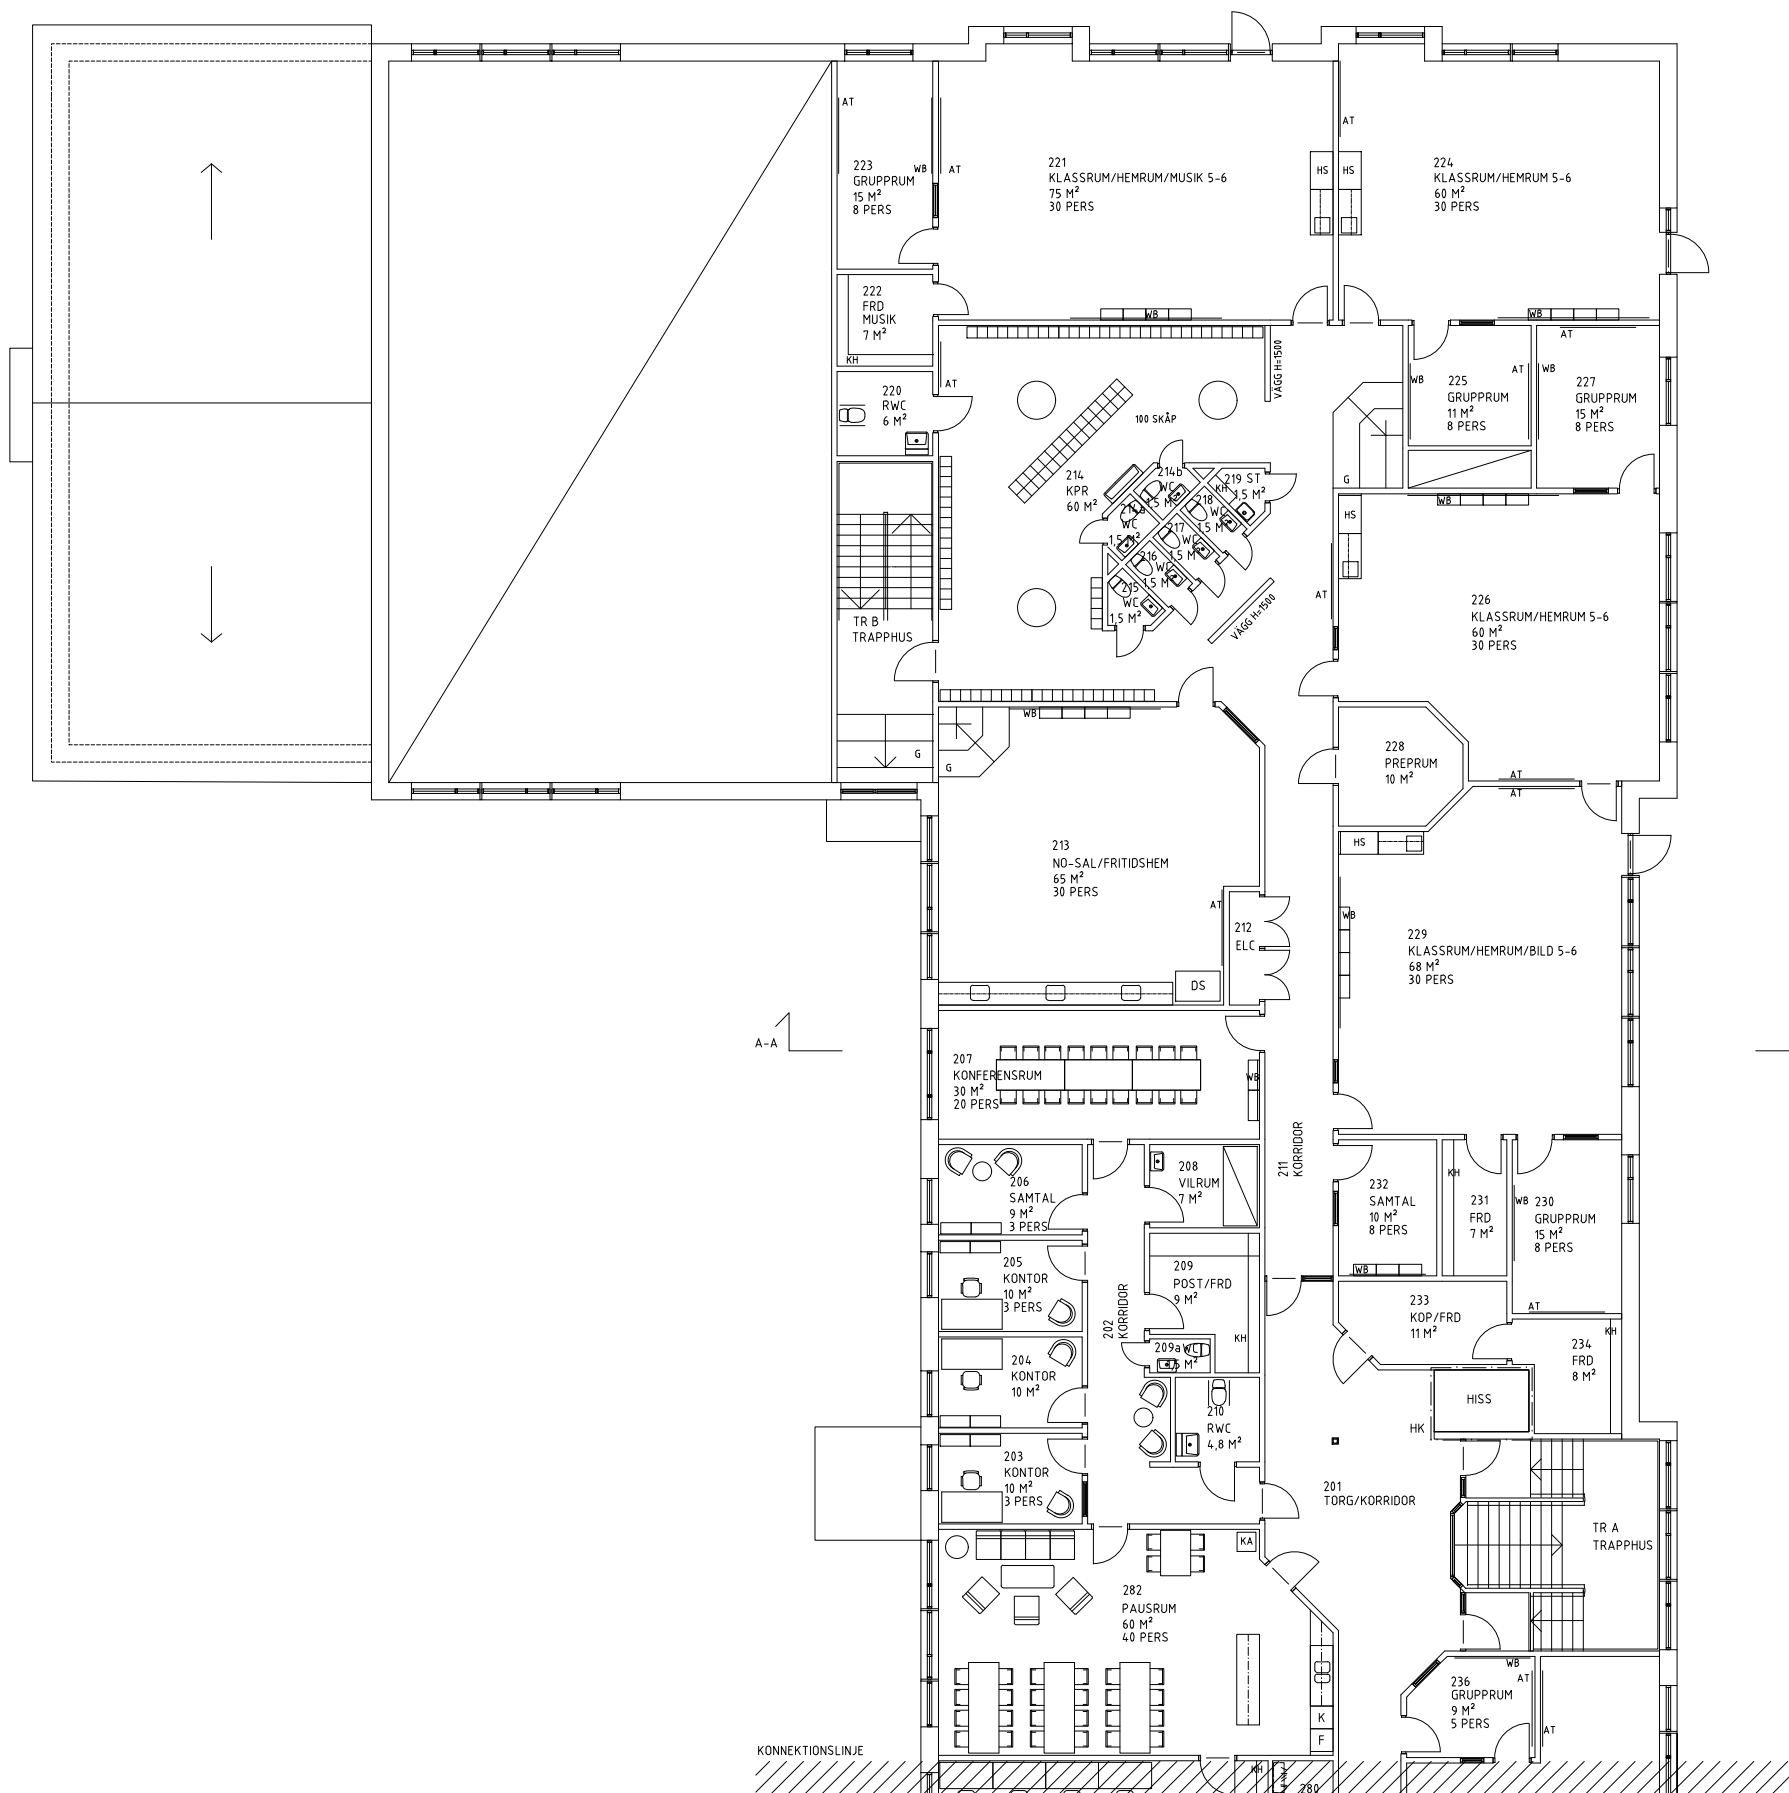


BET	ANT	ÄNDRINGEN AVSER	DATUM	SIGN
FÖRFRÅGNINGSUNDERLAG				
BJÖRKÅSSKOLAN				
JÄRNBROTT 1:2				
JORDLEDNINGSGATAN 3				
X	A	YNGVE LUNDH ARKITEKT AB	031-706 37 70	
K	ÅF	ÅB	0767-728287	
V		ENERGITRIANGELN AB	031-7079730	
E		EFFEKT I VARBERG AB	0340-666858	
M		TYRÉNS	010-4522502	
BR		FSD	035-182076	
AK		NORCONSULT AB	0730-373324	
SK		LILJEWALLS AB	0707-171419	
URSPRUNGSARKITEKT:				
UPPDRAG NR	15072	RITAD AV	MN	HANDLÄGGARE
DATUM	2016-10-17	ANSVARIG	BÖRIE GLAMHEDEN	BG
BYGGNAD	PLAN	DEL		
NYBYGGNAD AV F-6 SKOLA				
HUS A, PLAN 2, DEL 2				
OBJEKTSNUMMER	ANSVARIG PART	SKALA	NUMMER	BET
515090		A1=1:100 A3=1:200	A-40-1-A220	


REF: ...Modell\515090-A-40-P-A200.dwg ...Modell\515090-A-40-T-0001.dwg

LAGER: SB11


PL: 2016-12-19 08:55 G:\2015\15072\BEMÄRKNINGOFFICIELT NAMN-DATUM\FÖRVALTNINGSNUMMER VA RITDEF\515090-A-40-1-A220.DWG JOHAN HANSSON


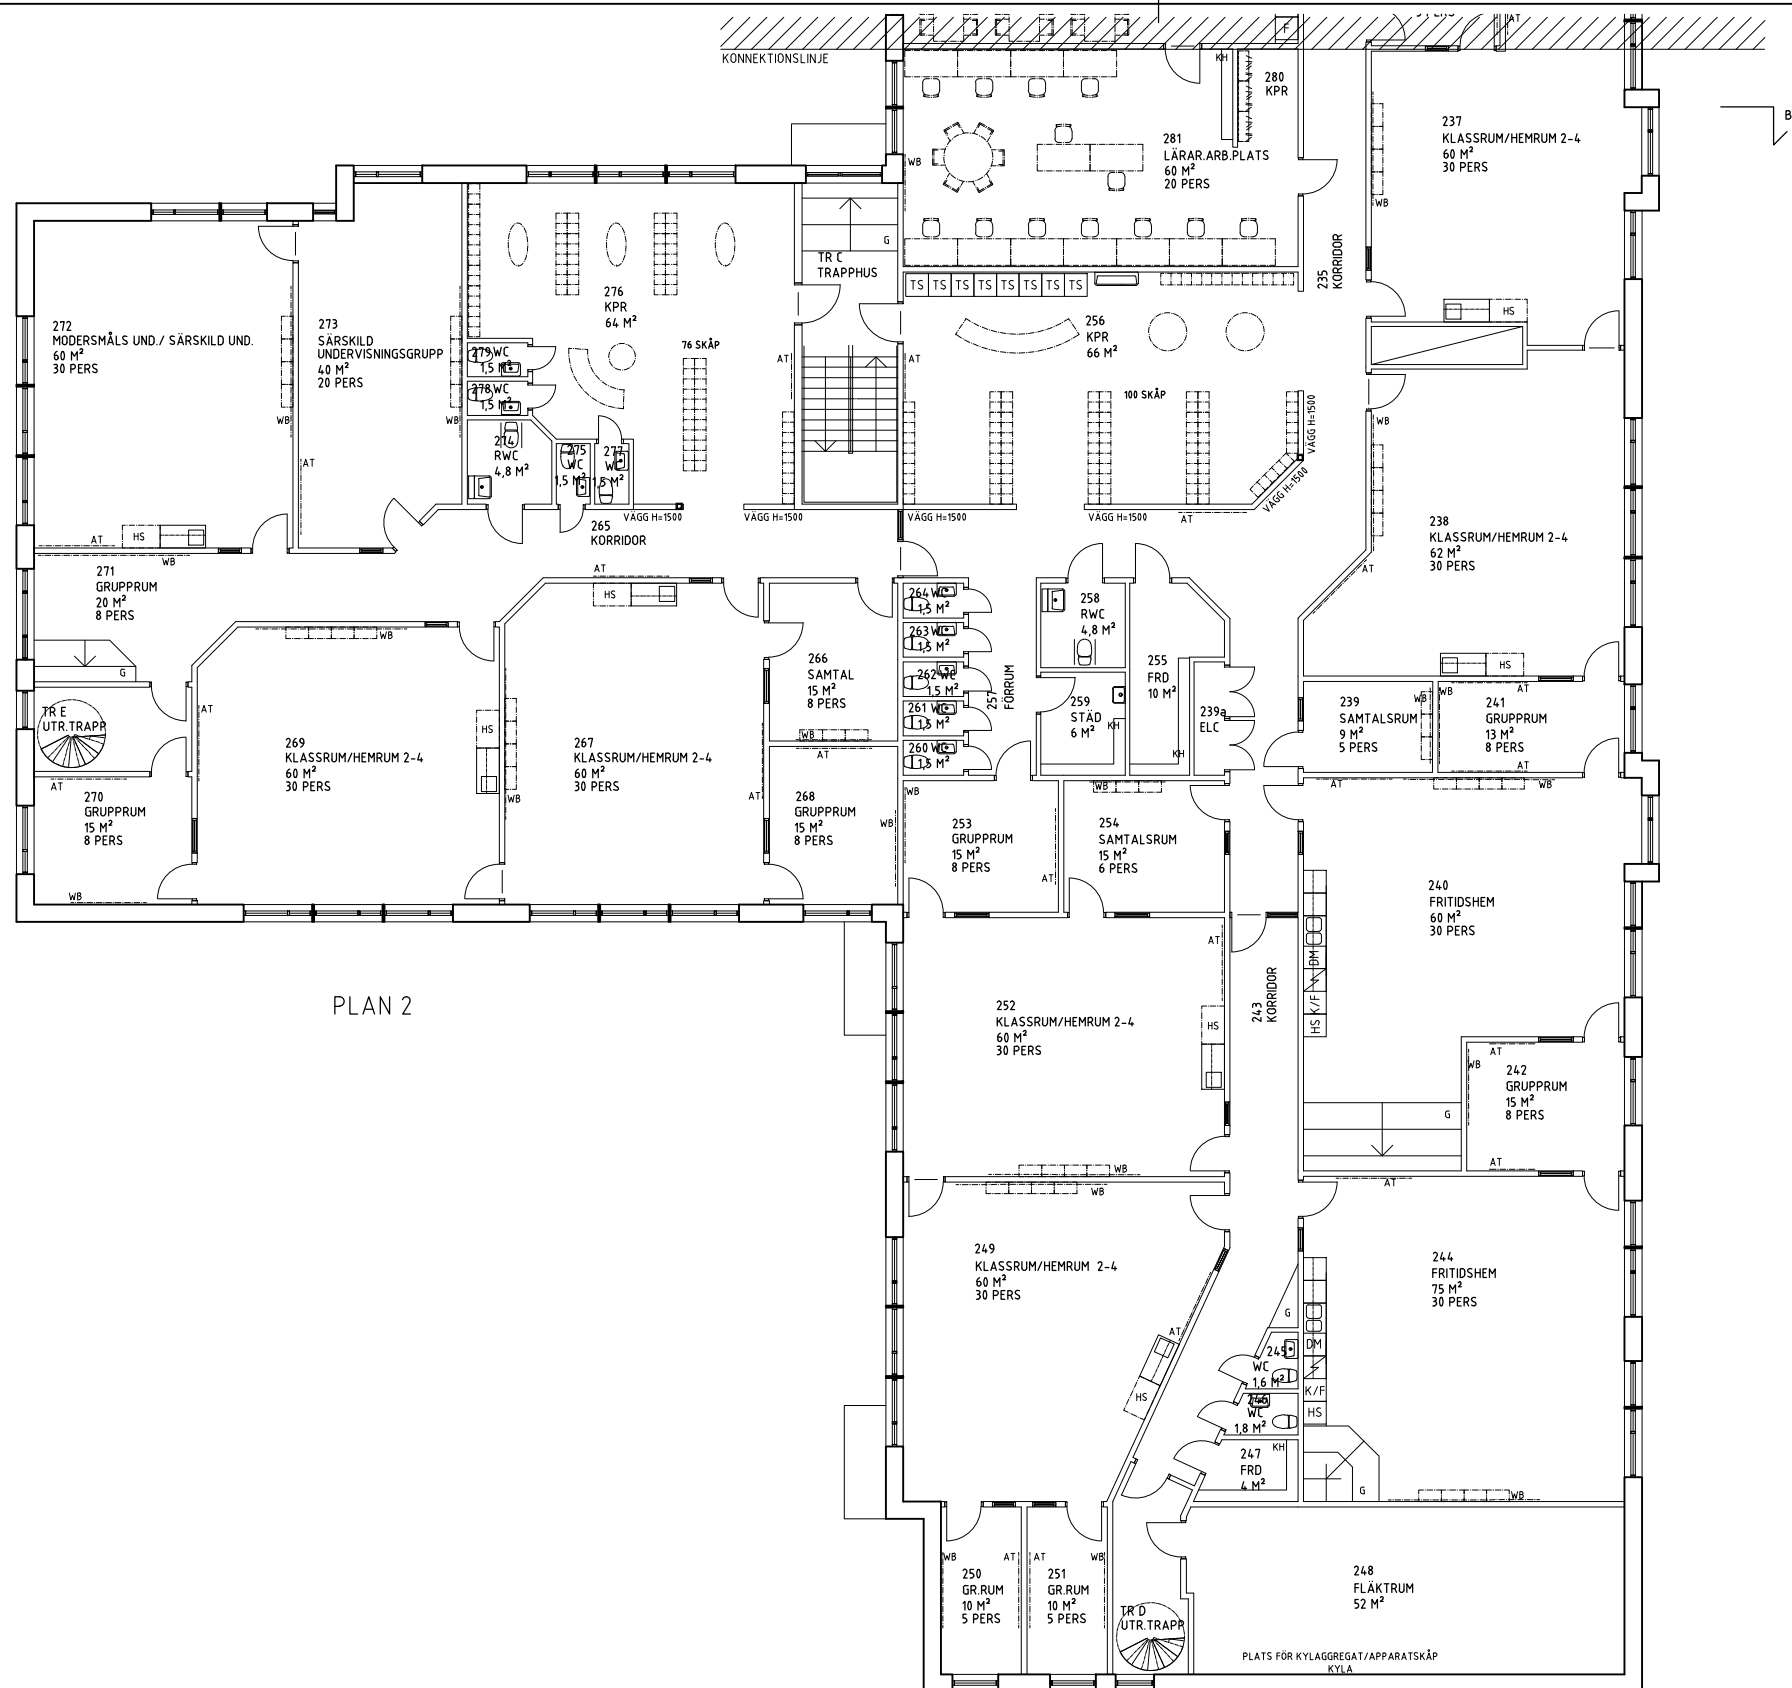


PLAN 2

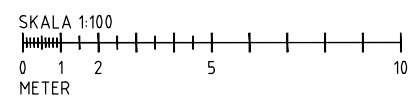

BET	ANT	ÄNDRINGEN AVSER	DATUM	SIGN
FÖRFRÅGNINGSUNDERLAG				
BJÖRKÅSSKOLAN				
JÄRNBRÖTT 1:2				
JORDLEDNINGSGATAN 3				
X	A	YNGVE LUNDH ARKITEKT AB	031-706 37 70	
K	ÅF	ÅB	0767-728287	
V		ENERGITRIANGELN AB	031-7079730	
E		EFFEKT I VARBERG AB	0340-666858	
M		TYRÉNS	010-4522502	
BR		FSD	035-182076	
AK		NORCONSULT AB	0730-373324	
SK		LILJEWALLS AB	0707-171419	
URSPRUNGSARKITEKT:				
UPPDRAG NR	15072	RITAD AV	MN	HANDLÄGGARE
DATUM	2016-10-17	ANSVARIG	BÖRIE GLAMHEDEN	BG
BYGGNAD	PLAN	DEL		
NYBYGGNAD AV F-6 SKOLA				
HUS A, PLAN 2, DEL 1				
OBJEKTSNUMMER	ANSVARIG PART	SKALA	NUMMER	I BET
515090		A1=1:100 A3=1:200	A-40-1-A210	

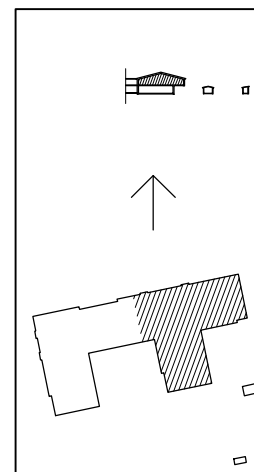

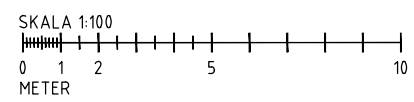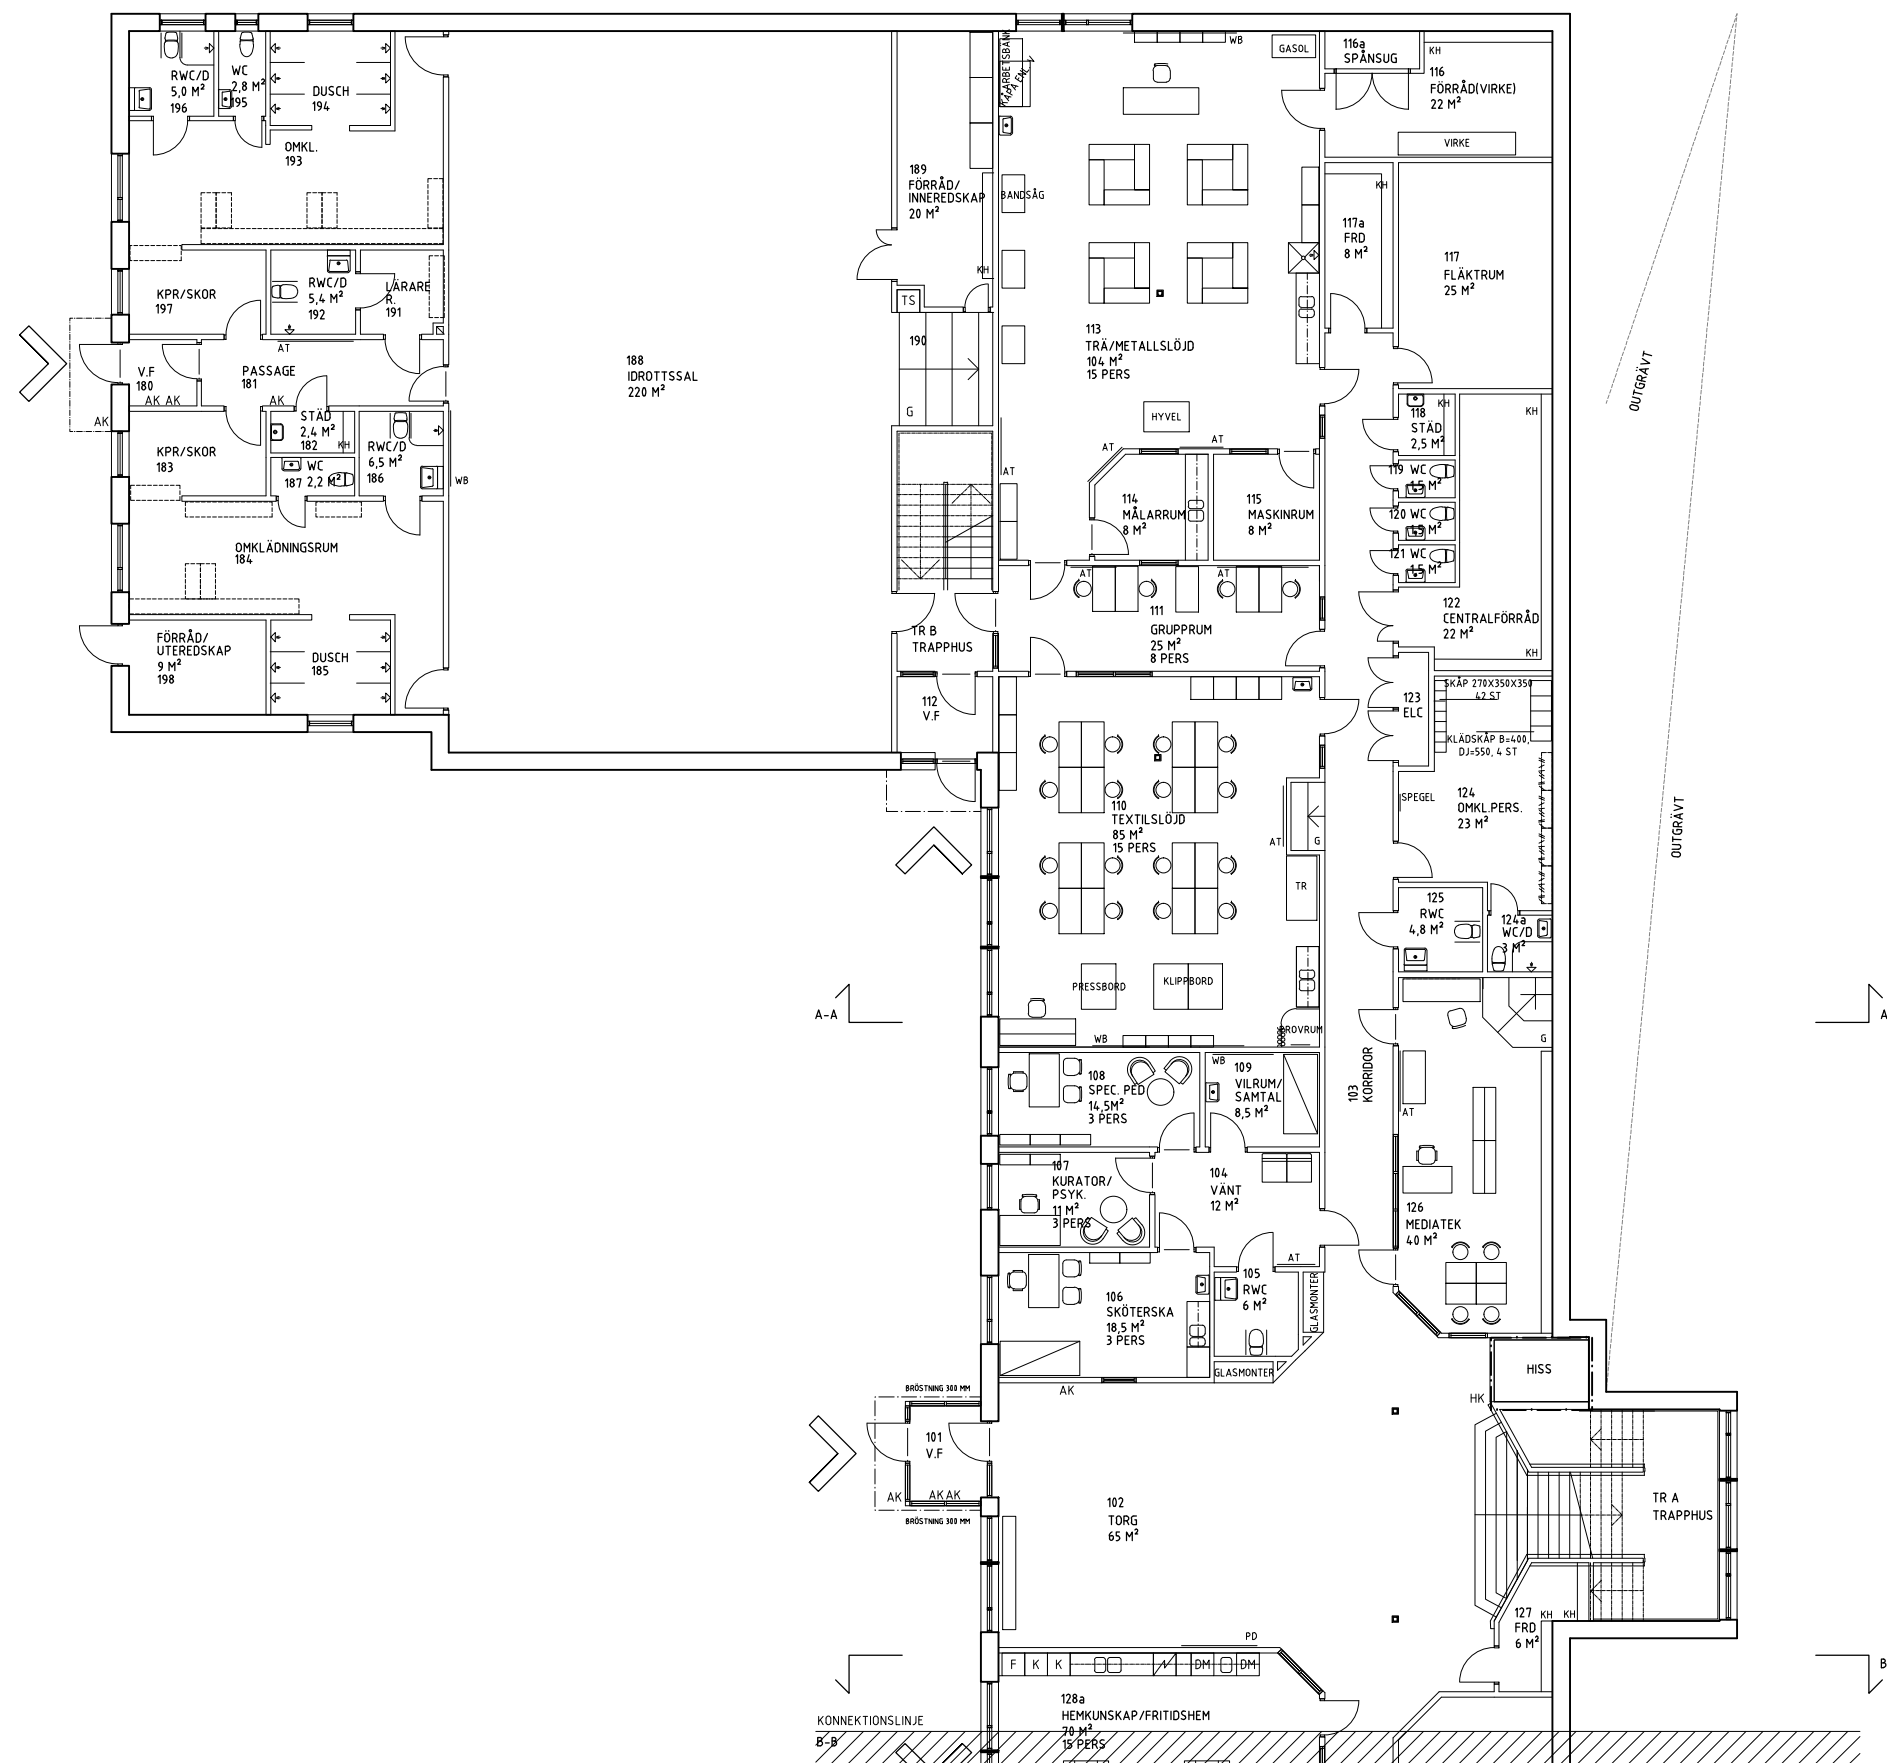

BET	ANT	ÄNDRINGEN AVSER	DATUM	SIGN
FÖRFRÅGNINGSUNDERLAG				
BJÖRKÅSSKOLAN				
JÄRNBROT 1:2				
JORDLEDNINGSGATAN 3				
X	A	YNGVE LUNDH ARKITEKT AB	031-706 37 70	
K	ÅF	AB	0767-728287	
V		ENERGITRIANGELN AB	031-7079730	
E		EFFEKT I VARBERG AB	0340-666858	
M		TYRÉNS	010-4522502	
BR		FSD	035-182076	
AK		NORCONSULT AB	0730-373324	
SK		LILJEWALLS AB	0707-171419	
URSPRUNGSARKITEKT:				
UPPDRAG NR	15072	RITAD AV	MN	HANDLÄGGARE
DATUM	2016-10-17	ANSVARIG	BÖRJE GLAMHEDEN	BG
BYGGNAD	PLAN	DEL		
NYBYGGNAD AV F-6 SKOLA				
HUS A, PLAN 1, DEL 2				
OBJEKTSNUMMER	ANSVARIG PART	SKALA	NUMMER	BET
515090		A1=1:100 A3=1:200	A-40-1-A120	

