 Göteborgs Stad	Dokumentansvarig Linda Eklund	Fastställare Lars Mauritzson	Fastställt 2024-02-01
---	---	--	------------------------------

Tekniska krav och anvisningar

Mark- och utemiljö

Trästaket och insprängningskydd (bilaga 2)

Dokumentet gäller för följande verksamheter:

Förskola och Skola


Dokumentet gäller för:

Nybyggnad och Ombyggnad

Trästaket insprängningsskydd
Skala 1:20

Dimensioner
Stolpe 95x95
Följare 37x120

Stolpe förankras i fundament
med stolpsko

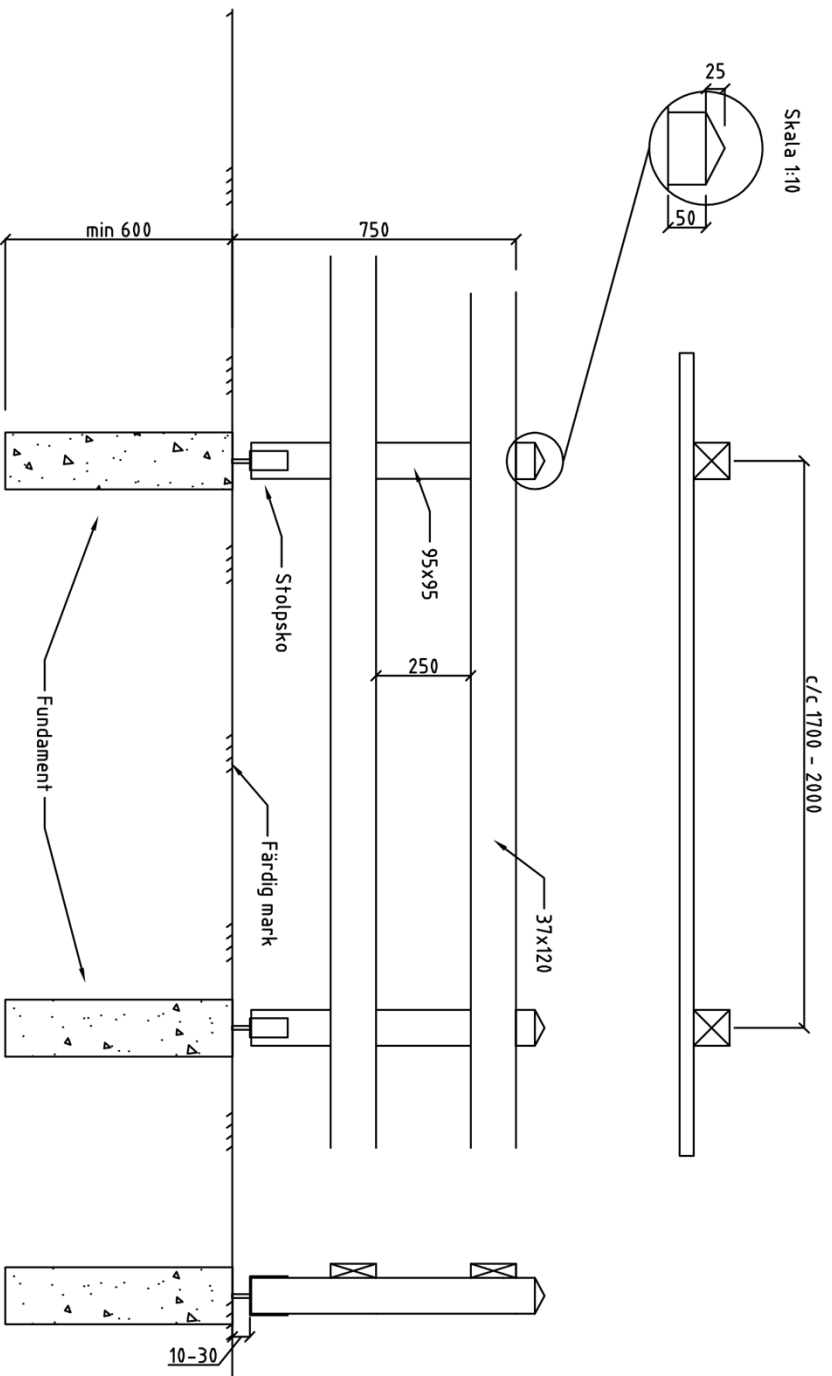


Alla mått i mm.

Val av trä - se LF:s miljöplan.

Trästaket
Skala 1:20

Dimensioner
Stolpe 95x95
Regel 34x95
Bräda 28x95
Överliggare 33x70

Stolpe förankras i fundament
med stolpsko

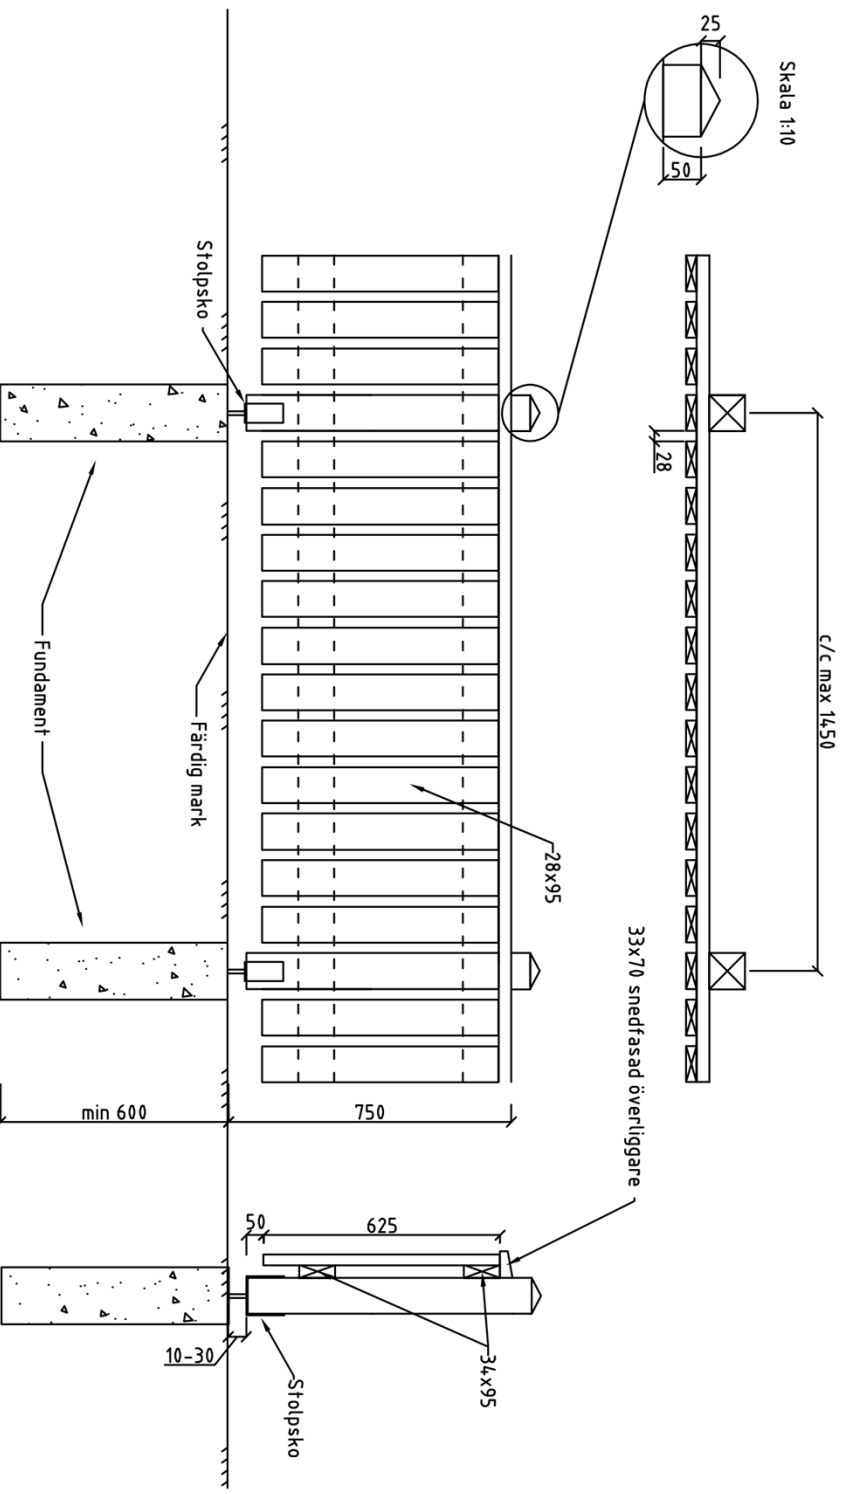

