

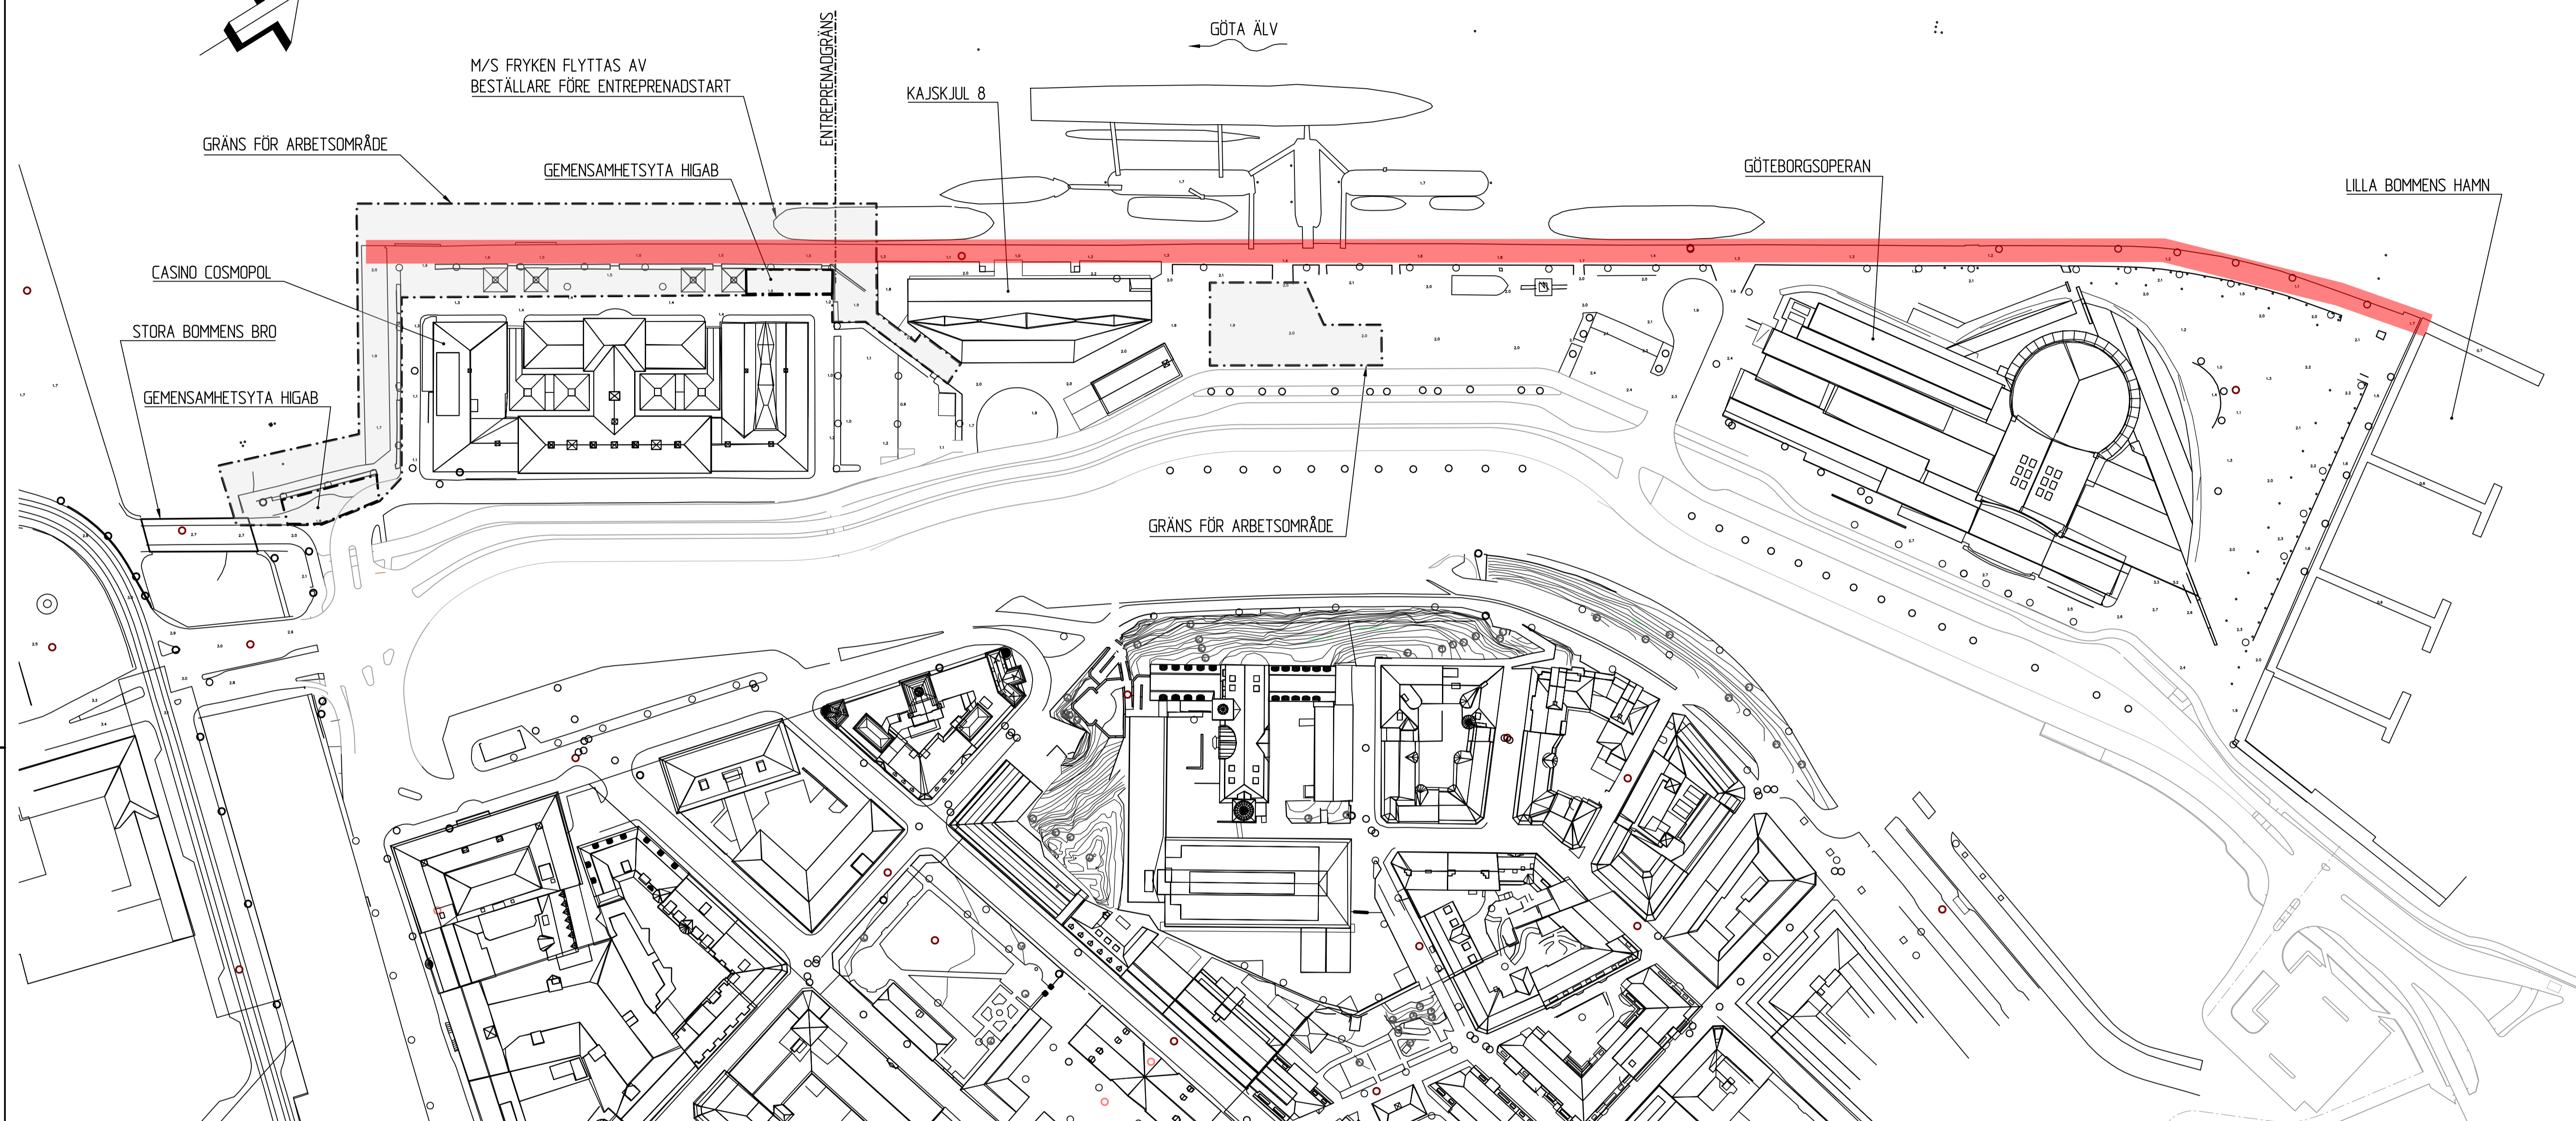


HÄNVISNINGAR


FÖR ALLMÄNNA ANVISNINGAR, SE RITNING 0770/18-5000.
FÖR RITNINGSELDELNING, SE RITNING 0770/18-5100.

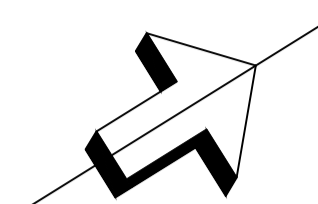

SITUATIONSPLAN
1:1000

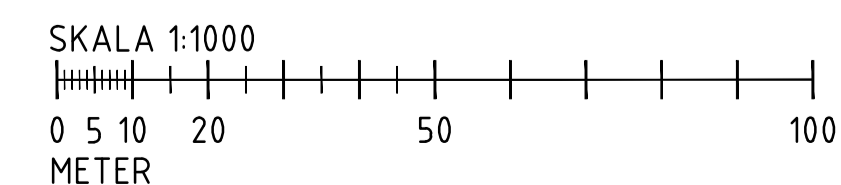

BET	ANT	ÄNDRINGEN AVSER	DATUM	SIGN
BYGGHANDLING				
PACKHUSKAJEN				
UPPRUSTNING AV KAJOMRÅDE SYDVÄSTRA DELEN				
SWECO		SWECO AB SKÅNEGATAN 3 BOX 5397 402 28 GÖTEBORG TEL 08-695 60 00		
		UPPDRAG NR 12704362	HANDLÄGGARE MARCUS JOHANSSON	
DATUM 2019-11-01		UPPDRAGSANSVARIG RICHARD ADESTRÖM		

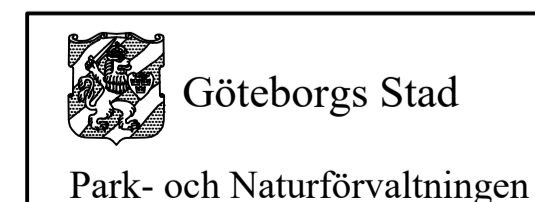

FÖR. HANDLÄGGARE JOHAN BLOMQVIST	FÖR. DIARIENR 0770/18	FORMAT A1	SKALA 1:1000	RITINGSNUMMER 0770/18-5001	BET
-------------------------------------	--------------------------	--------------	-----------------	-------------------------------	-----

Ritning: S:\Utl. Vårhus\0770\0770\PROJEKT\2019\0770-02-Packhuskajen\002-Packhuskajen\Kartmaterial\CAD\01\077018-5001.dwg Skapad av: Johansson, Marcus 2019-10-28 15:57